

군도18호선(사기~동막) 선형개량공사
(1구간)

지 장 물 도 (1)

(STA.0+000~STA.0+800)

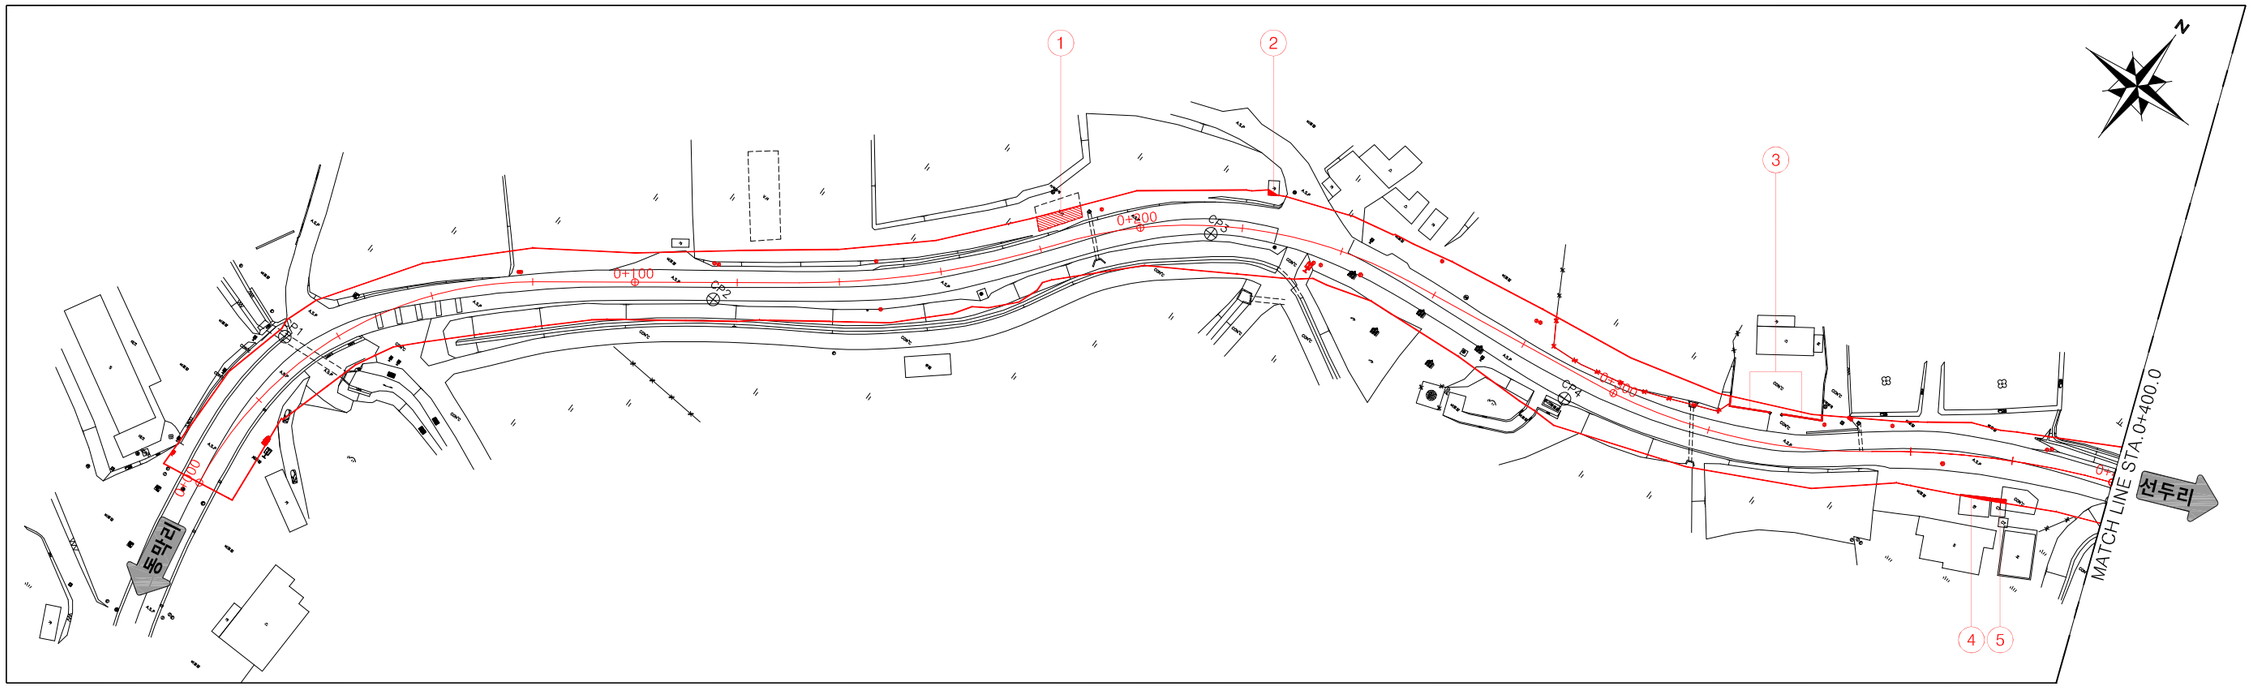

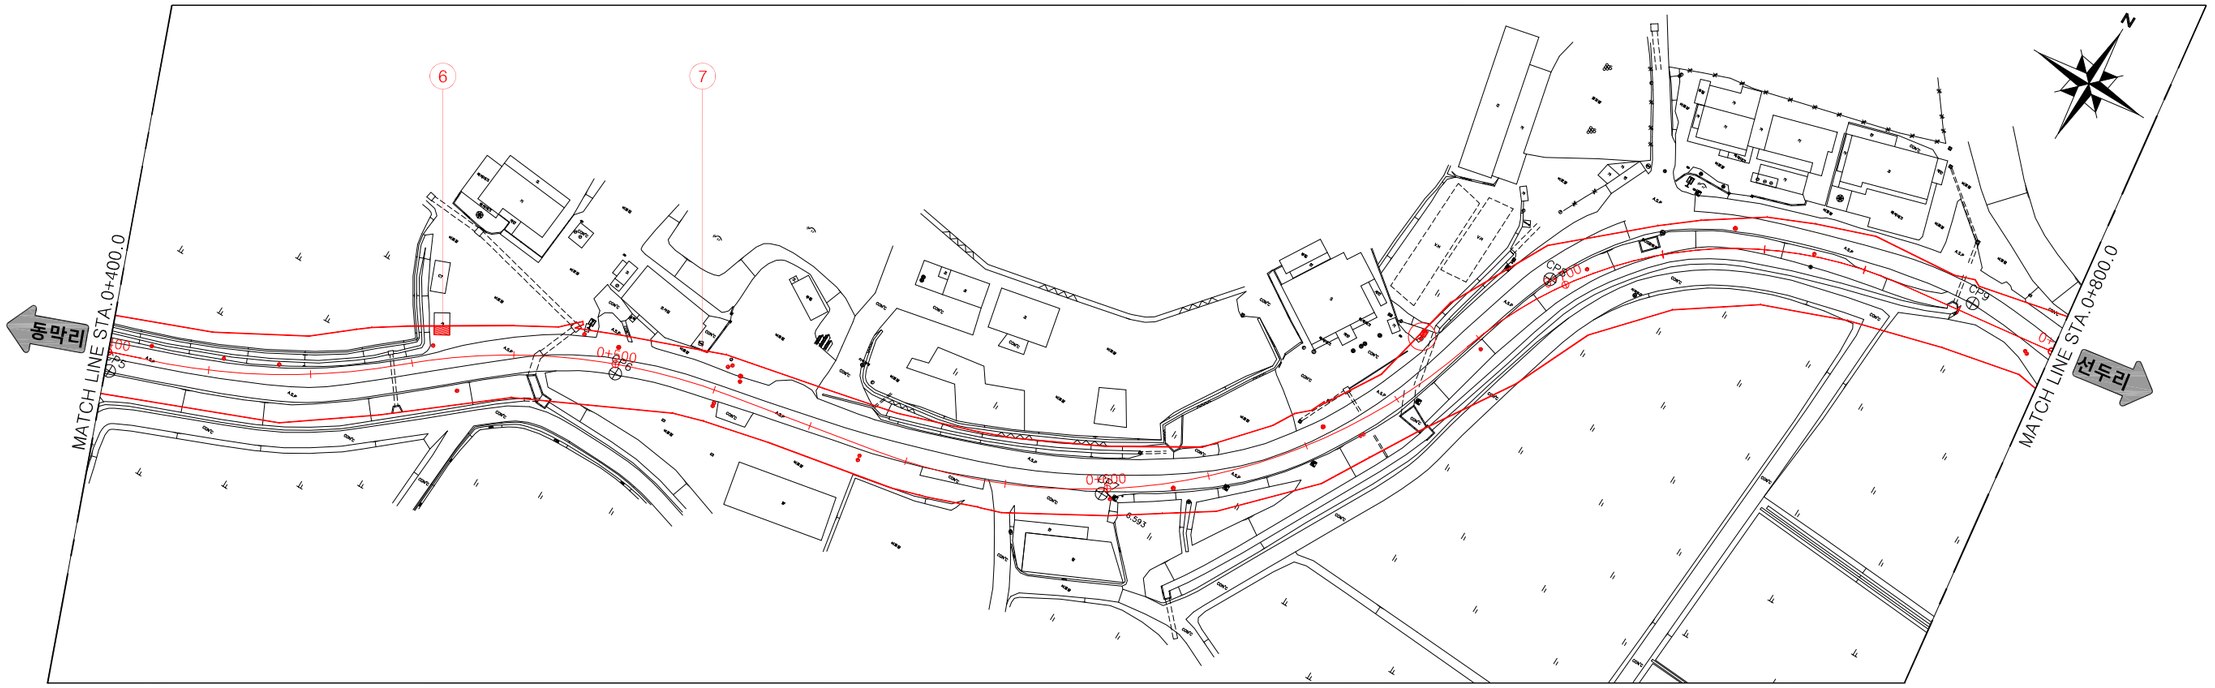


강 화 군	사 업 명	군도18호선(사기~동막) 선형개량공사		△					위치정보		도 면 명	지 장 물 도 (1) (STA.0+000~STA.0+800)
	시설/공구	1구간		△					축 척	S=1:600		
(주)바우컨설탄트	건설분야	토목	건설단계 실시설계	△	2018.12	실시설계	김종오	소기전	황현유	도면번호	7-003	편철번호	
				개정번호	날짜	개 정 내 용	과업책임자	분야별책임자	설계자				

적용표준 GED-01-1201

군도18호선(사기~동막) 선형개량공사
(1구간)

지 장 물 도 (2)
(STA.0+800~STA.1+140)

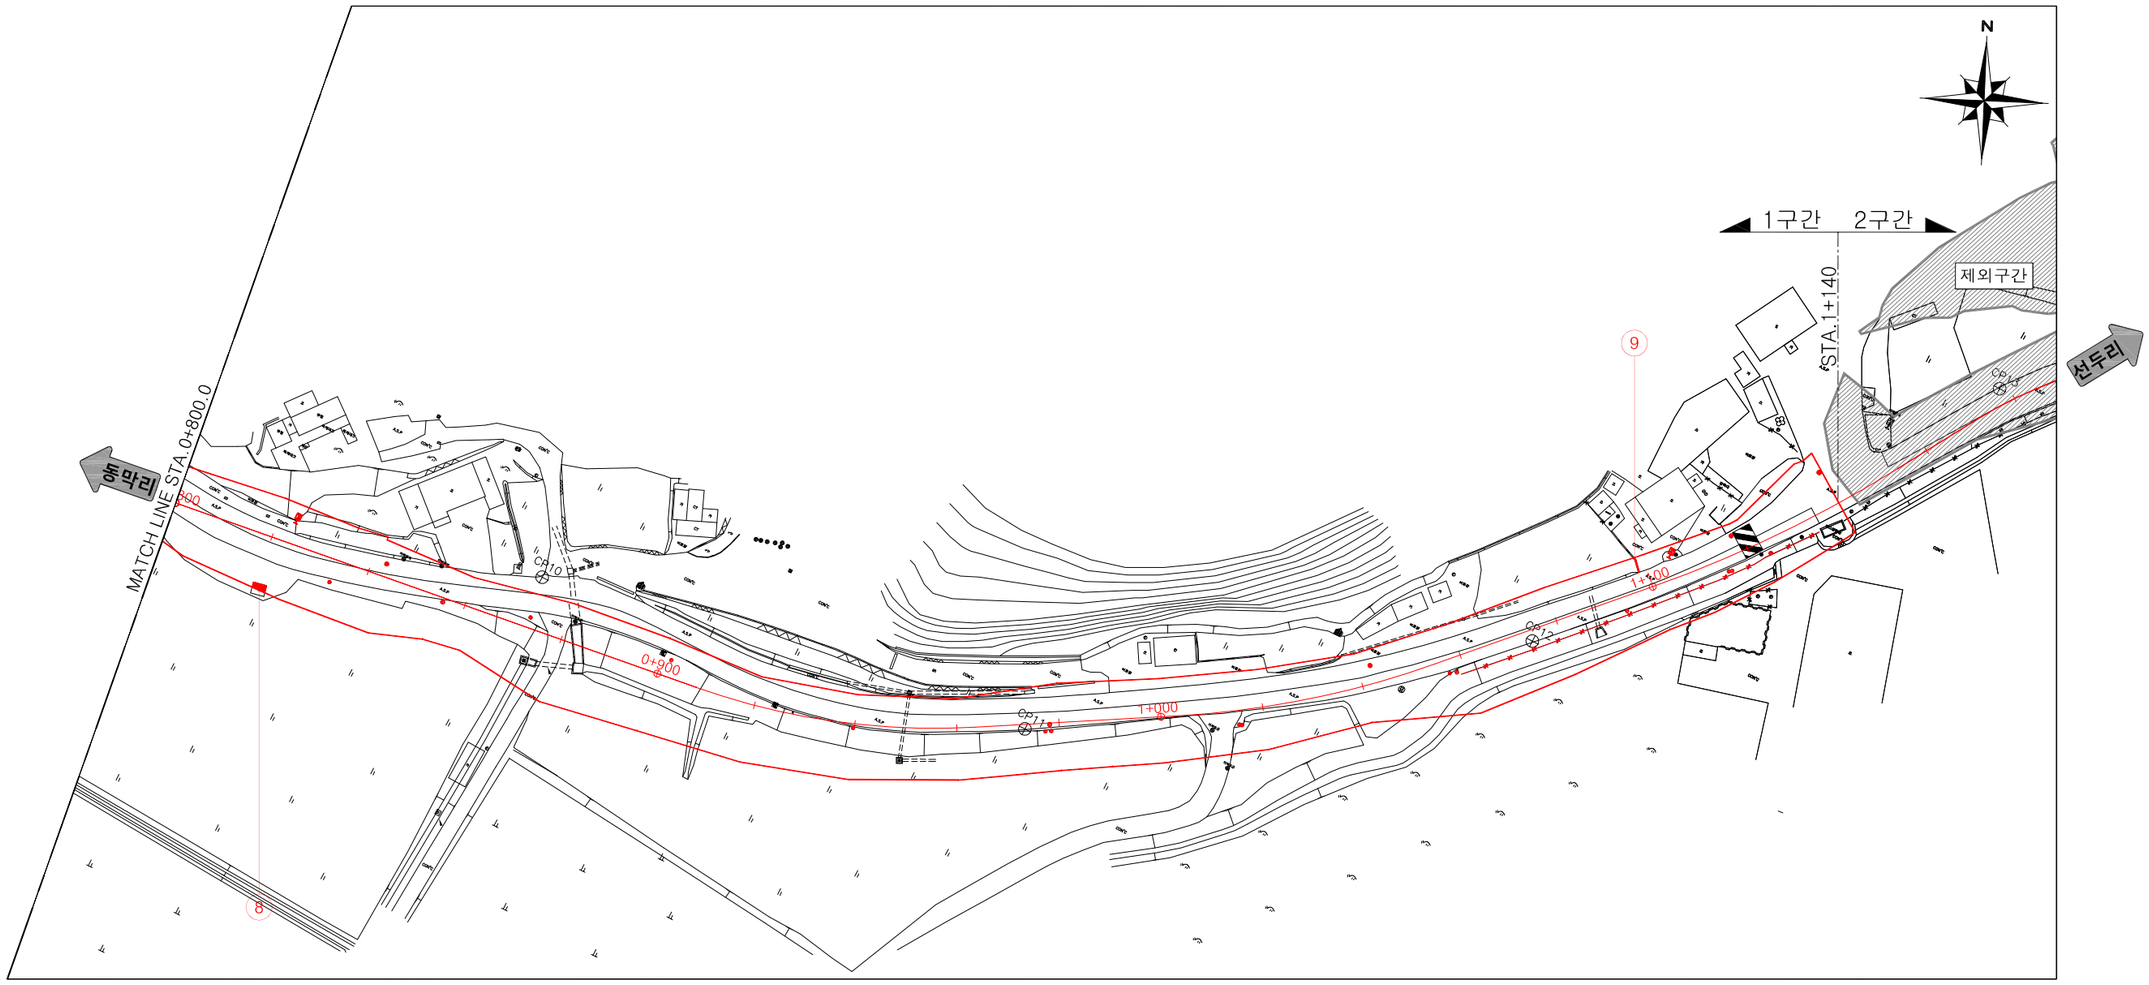

강 화 군	사 업 명	군도18호선(사기~동막) 선형개량공사	△						위치정보		도 면 명	지 장 물 도 (2) (STA.0+800~STA.1+140)
	시설/공구	1구간	△						축 척	S=1:600		
(주)바우컨설탄트	건설분야	토목 / 건설단계 / 실시설계	△	2018.12	실시설계	김종오	소기전	황현유	도면번호	7-004	편철번호	
			개정번호	날짜	개 정 내 용	과업책임자	분야별책임자	설계자				

적용표준 GED-01-1201