

$S = 1 : 600$




C-09--002

용지도 (4)

(창리)

S = 1 : 600

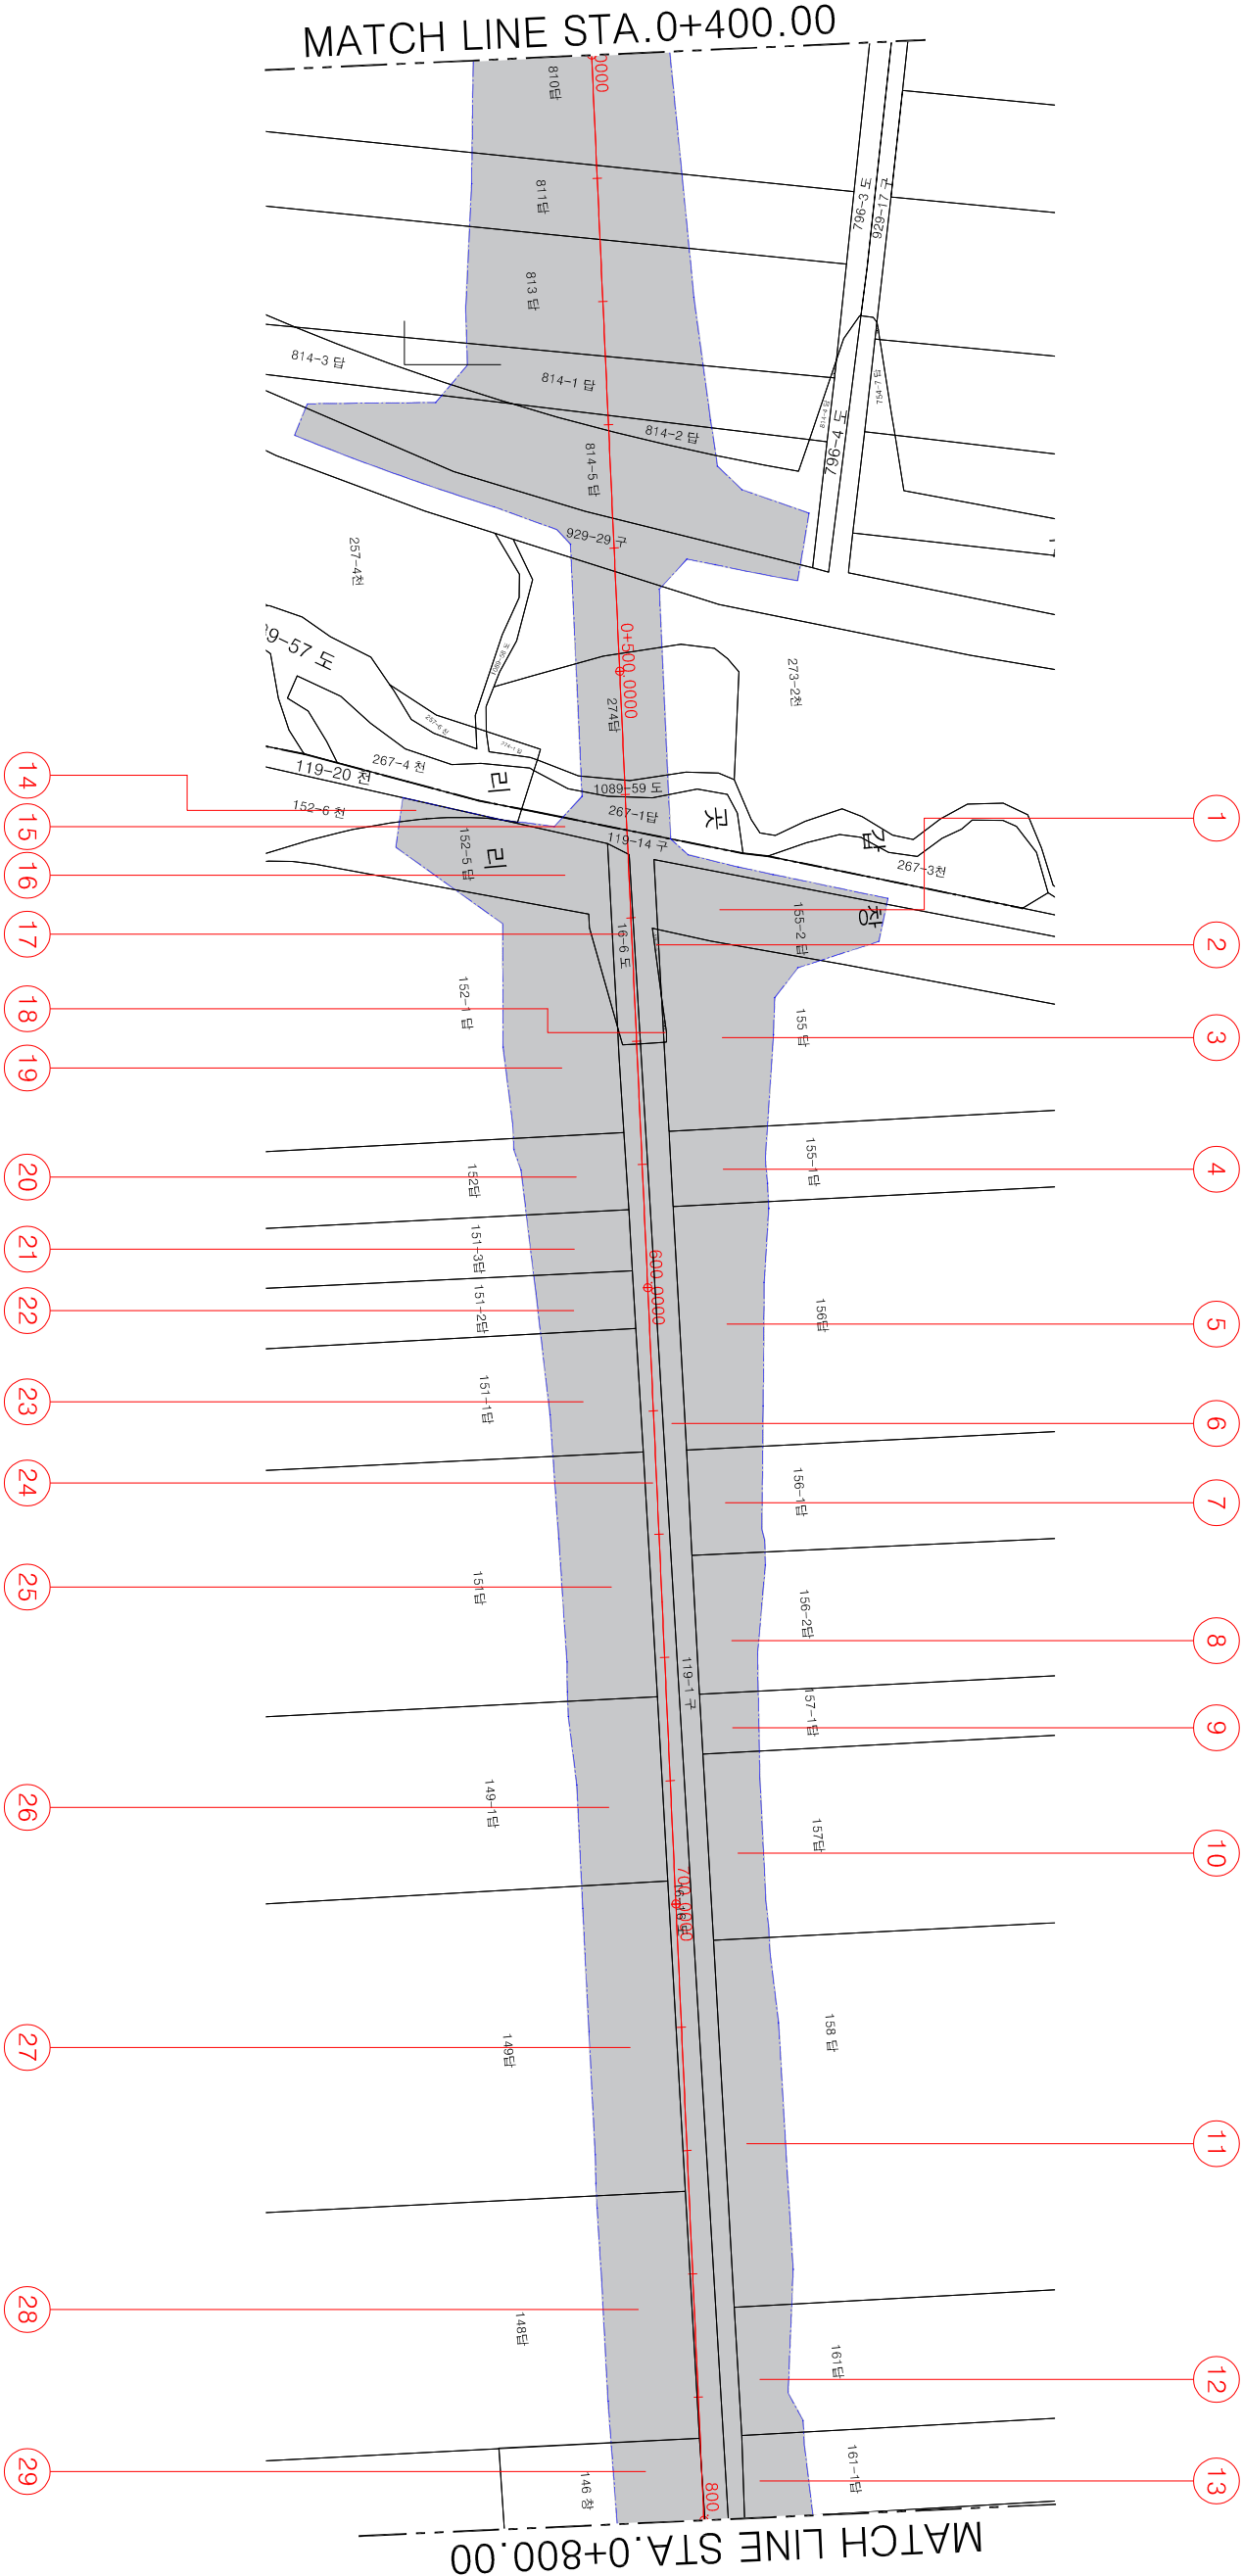

공사명			시행처			설계일자			축척			과업책임자			분야별책임자			작성일자			도면명			도면번호		
농어촌도로103호선강화군법원~창리삼거리도로개설공사			강화군			2026. 4.			S = 1 : 600			정무영			임용빈			남상혁			용지도 (창리)			C-09-004		

S = 1 : 600

농어촌도로103호선(강화군법원~창리삼거리)도로개설공사

2026. 4.

S = 1 : 600

인-

이
야
기

[illegible]

와
시
(창리)

5 (5)


C-09-005

용

(창리)

도 (6)

S = 1 : 600

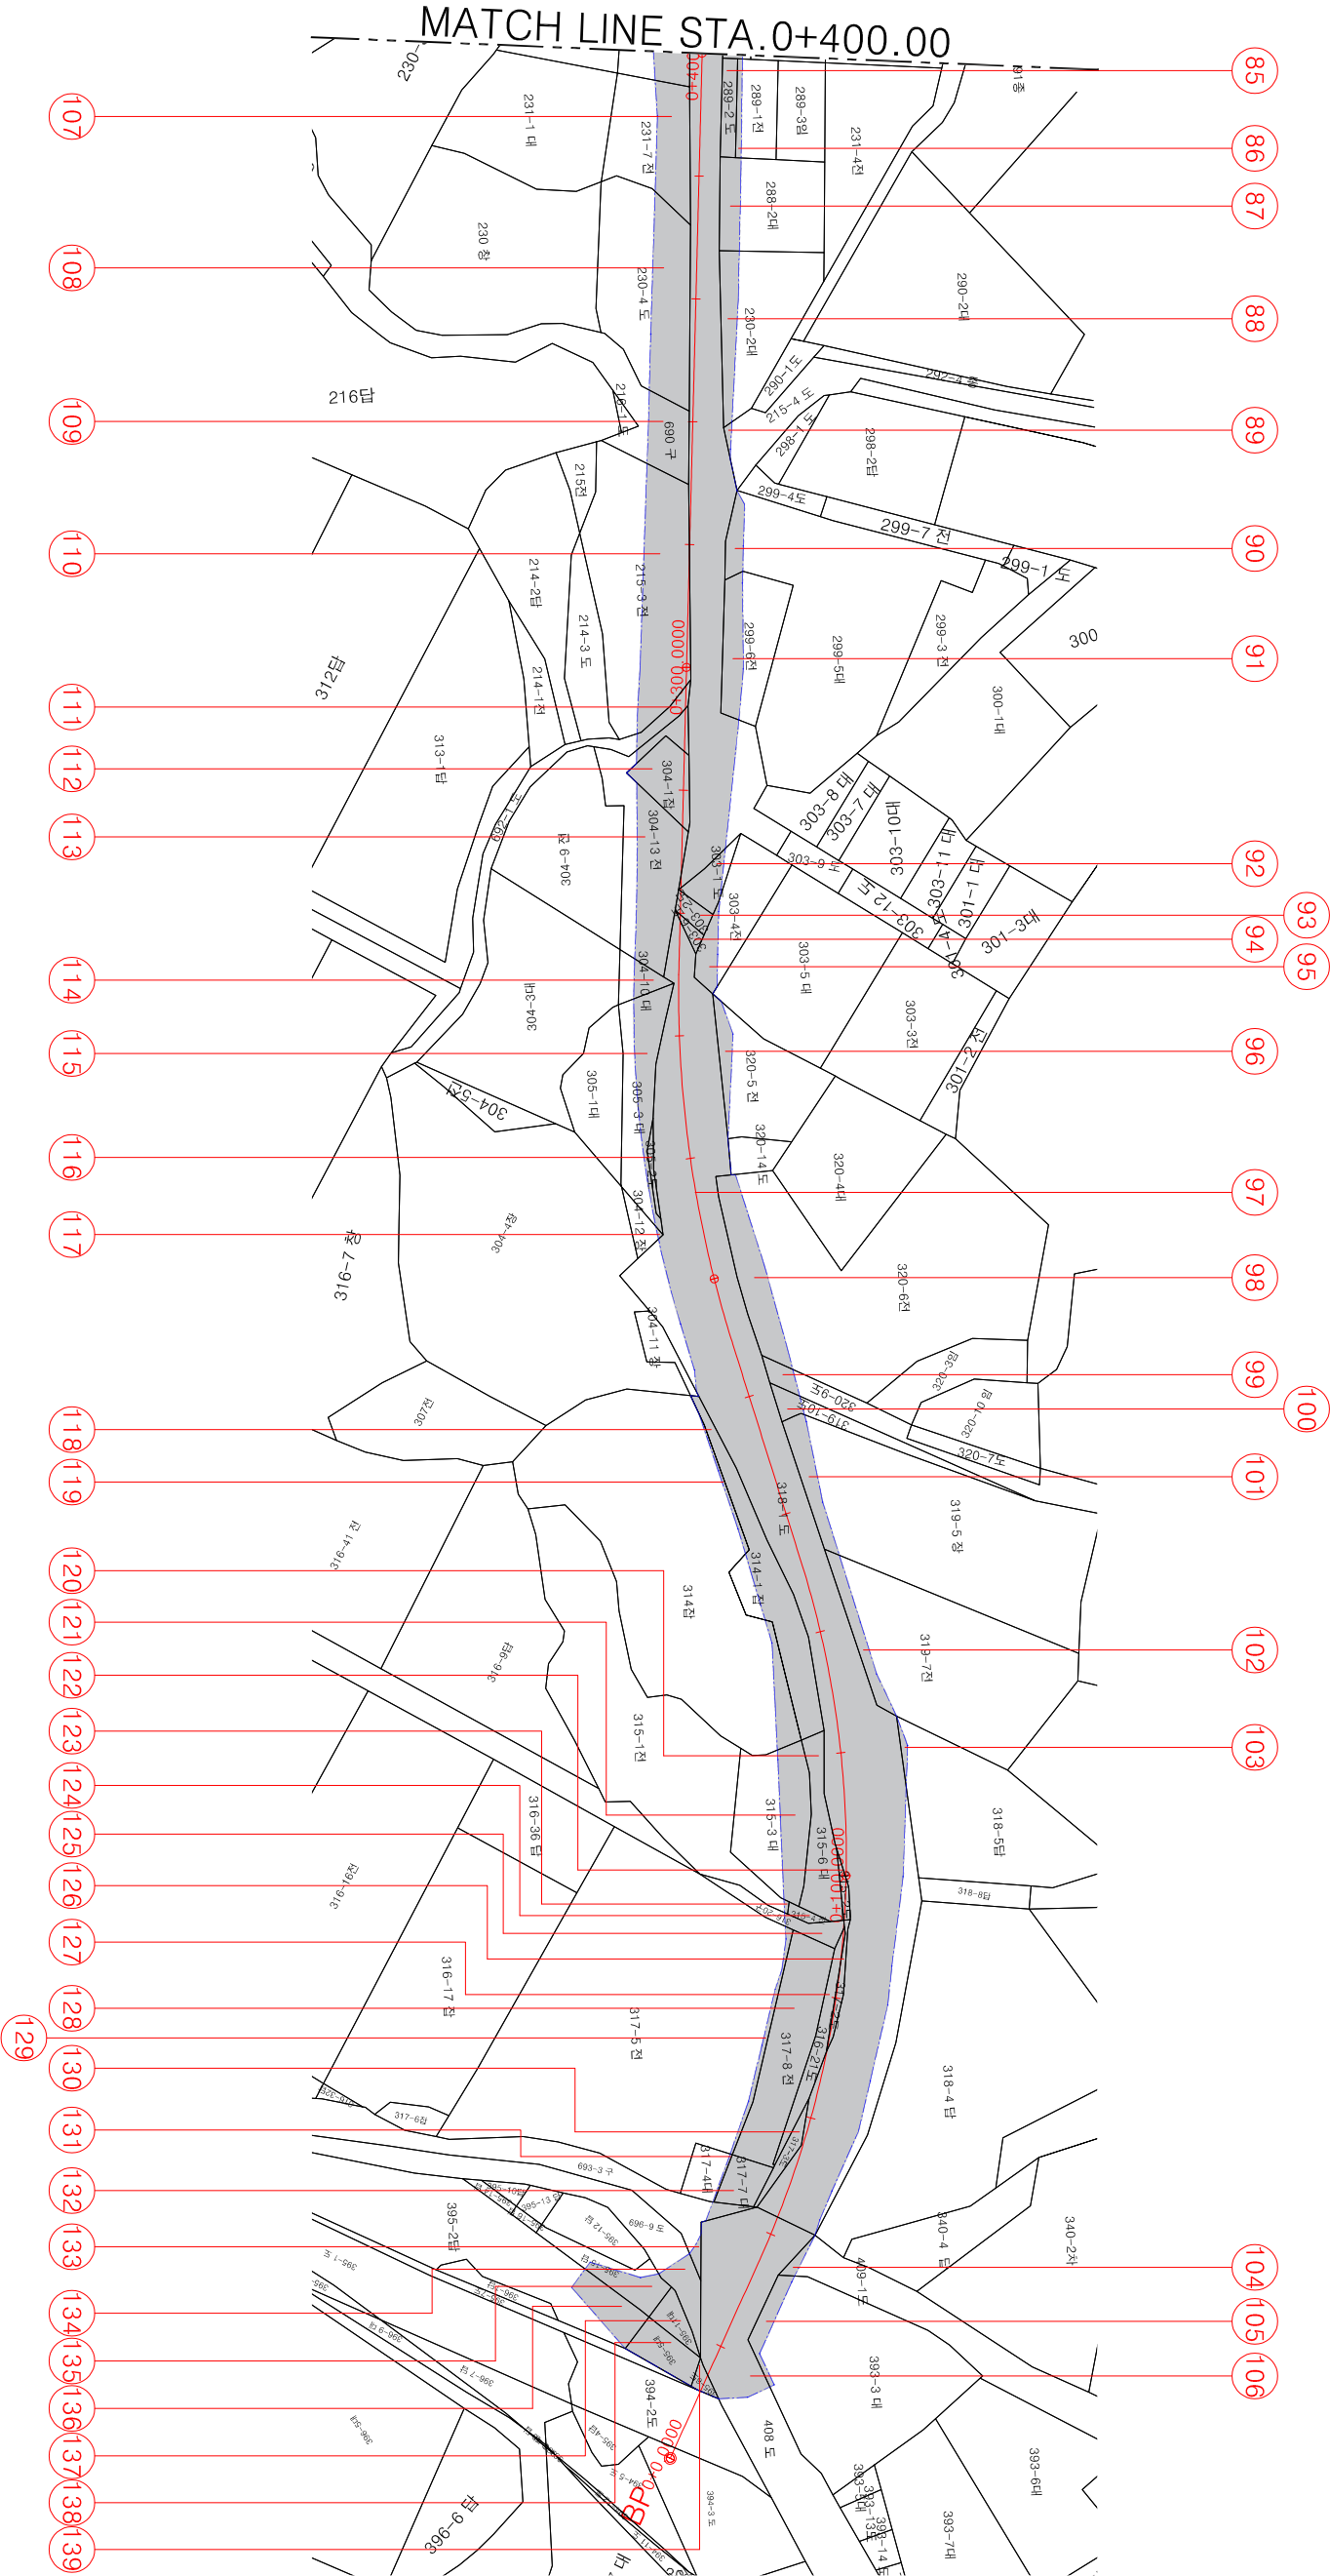

공		사		명		시		행		정		공		역		회		사		설		계		일		자		축		척		관		장		관		장		도		면		명		도		면		번호	
농어촌도로103호선강화군법원~창리삼거리도로개설공사								강		화		군						(주)한승엔지니어링		HANSEUNG ENGINEERING CO.,LTD		2026. 4.		S = 1 : 600		정무영				임용빈				남상혁				용		(창리)		도(6)		C-09-006							