


영 지 도

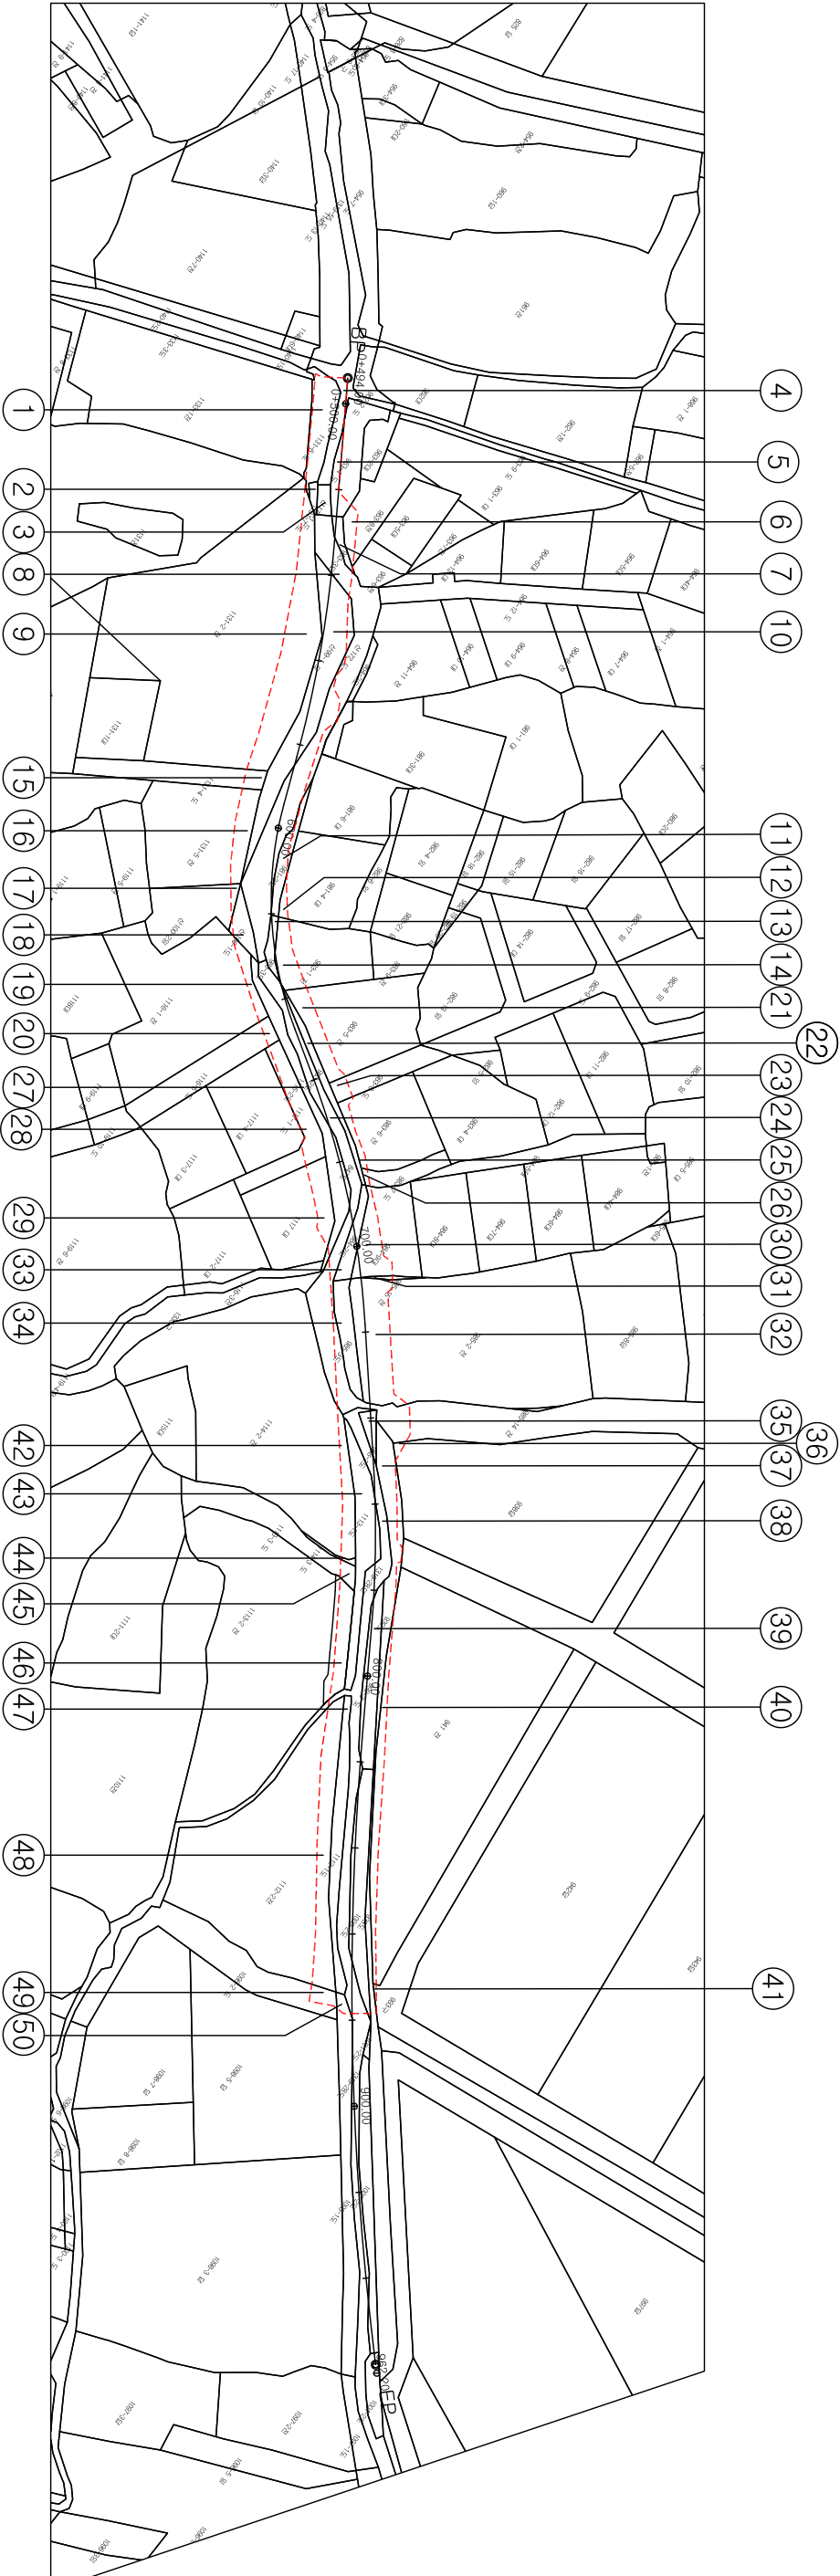

군 사 명			시 행 청		공 역 회 사		축 척	설 계 일 자	과 임 책 임 자		장 문 아 불 책 임 자		지 원 계 지	도 면 명	도 면 번 호
군도8호선(대산2리 마을회관 일원) 도로확포장공사			 인천광역시 강화군		 (주)정방중합엔지니어링		1 : 800	2026. 00	강 창 		함 준 규 		노 성 배 	용 지 도	13