


용 지 도 (1)


S = 1 : 300

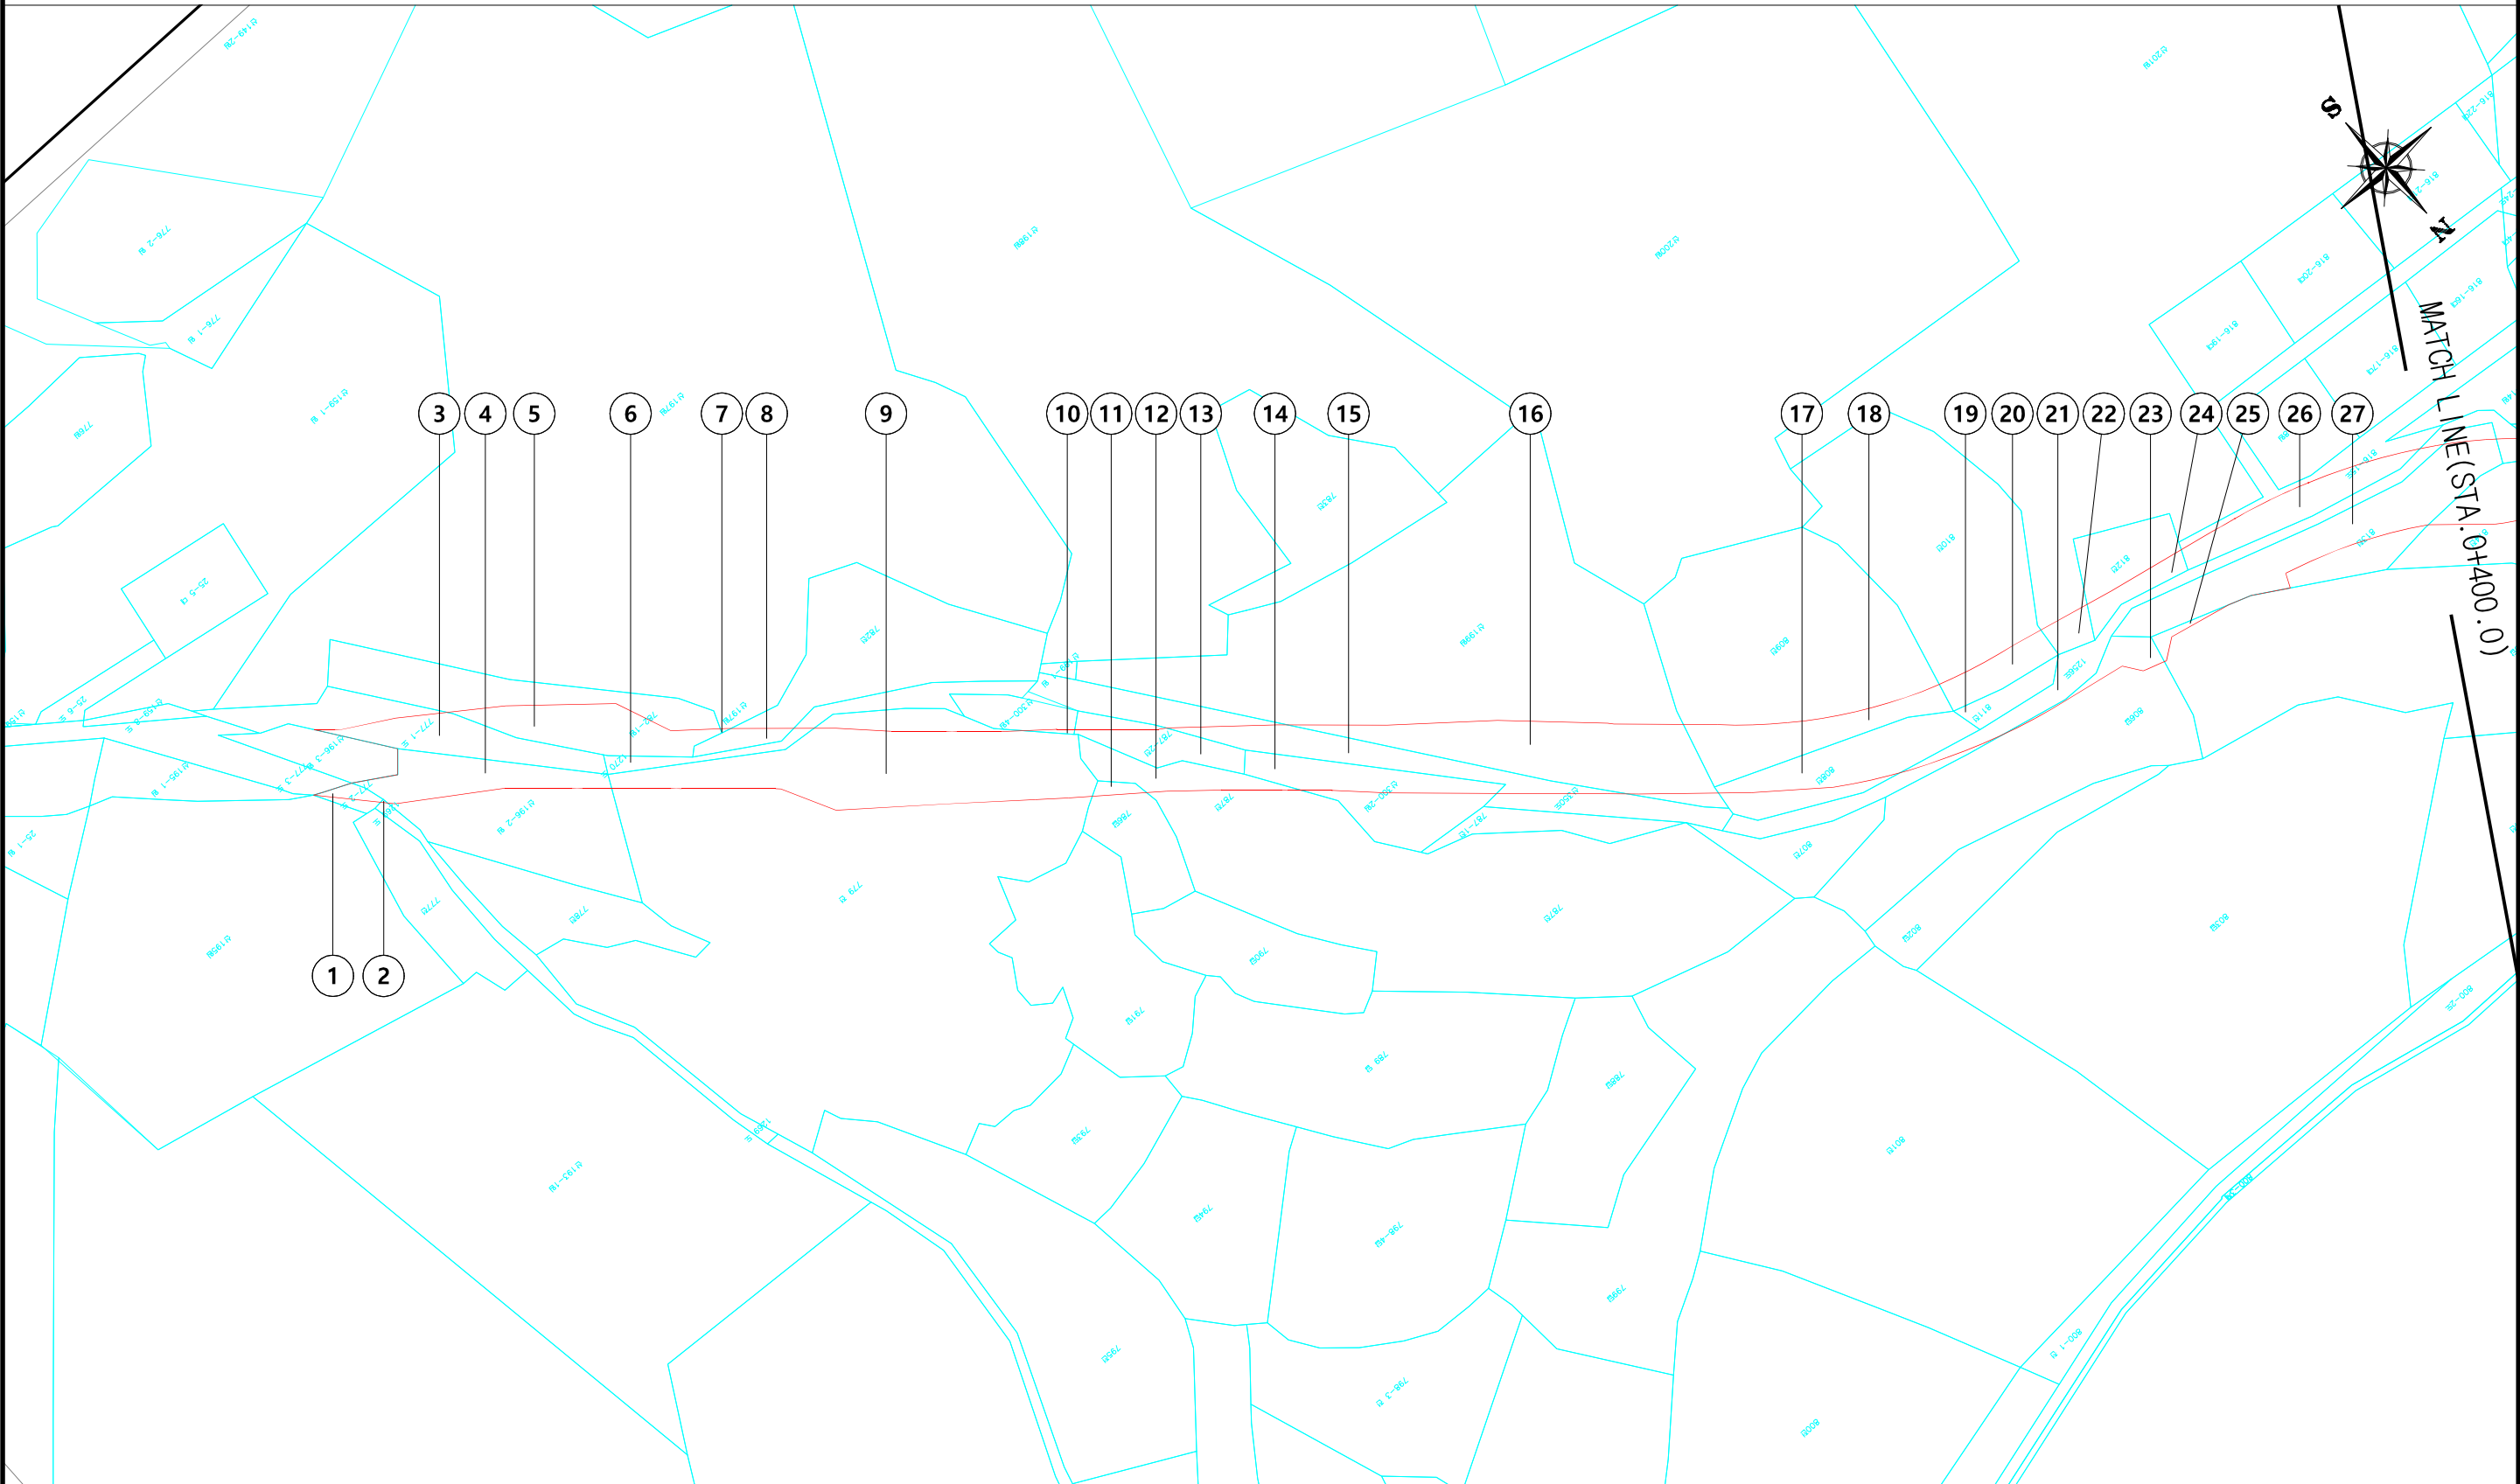

 인천광역시 강화군 INCHEON GANGHWA-GUN  (주) 미소엔지니어링 MISO ENGINEERING CO., LTD.	사 업 명		주문도 관광기반 연결도로 확포장공사(3구간)				   개정번호	2026. 07. 날 짜	개 정 내 용	김병석 작성 자	이승로 검 토 자	권석환 확 인 자	위치정보	도 면 명	용 지 도 (1)
	시설/공구												축 척		
	건설분야		건설분야	건설단계	설계단계								도면번호		

용 지도 (2)


S = 1 : 300

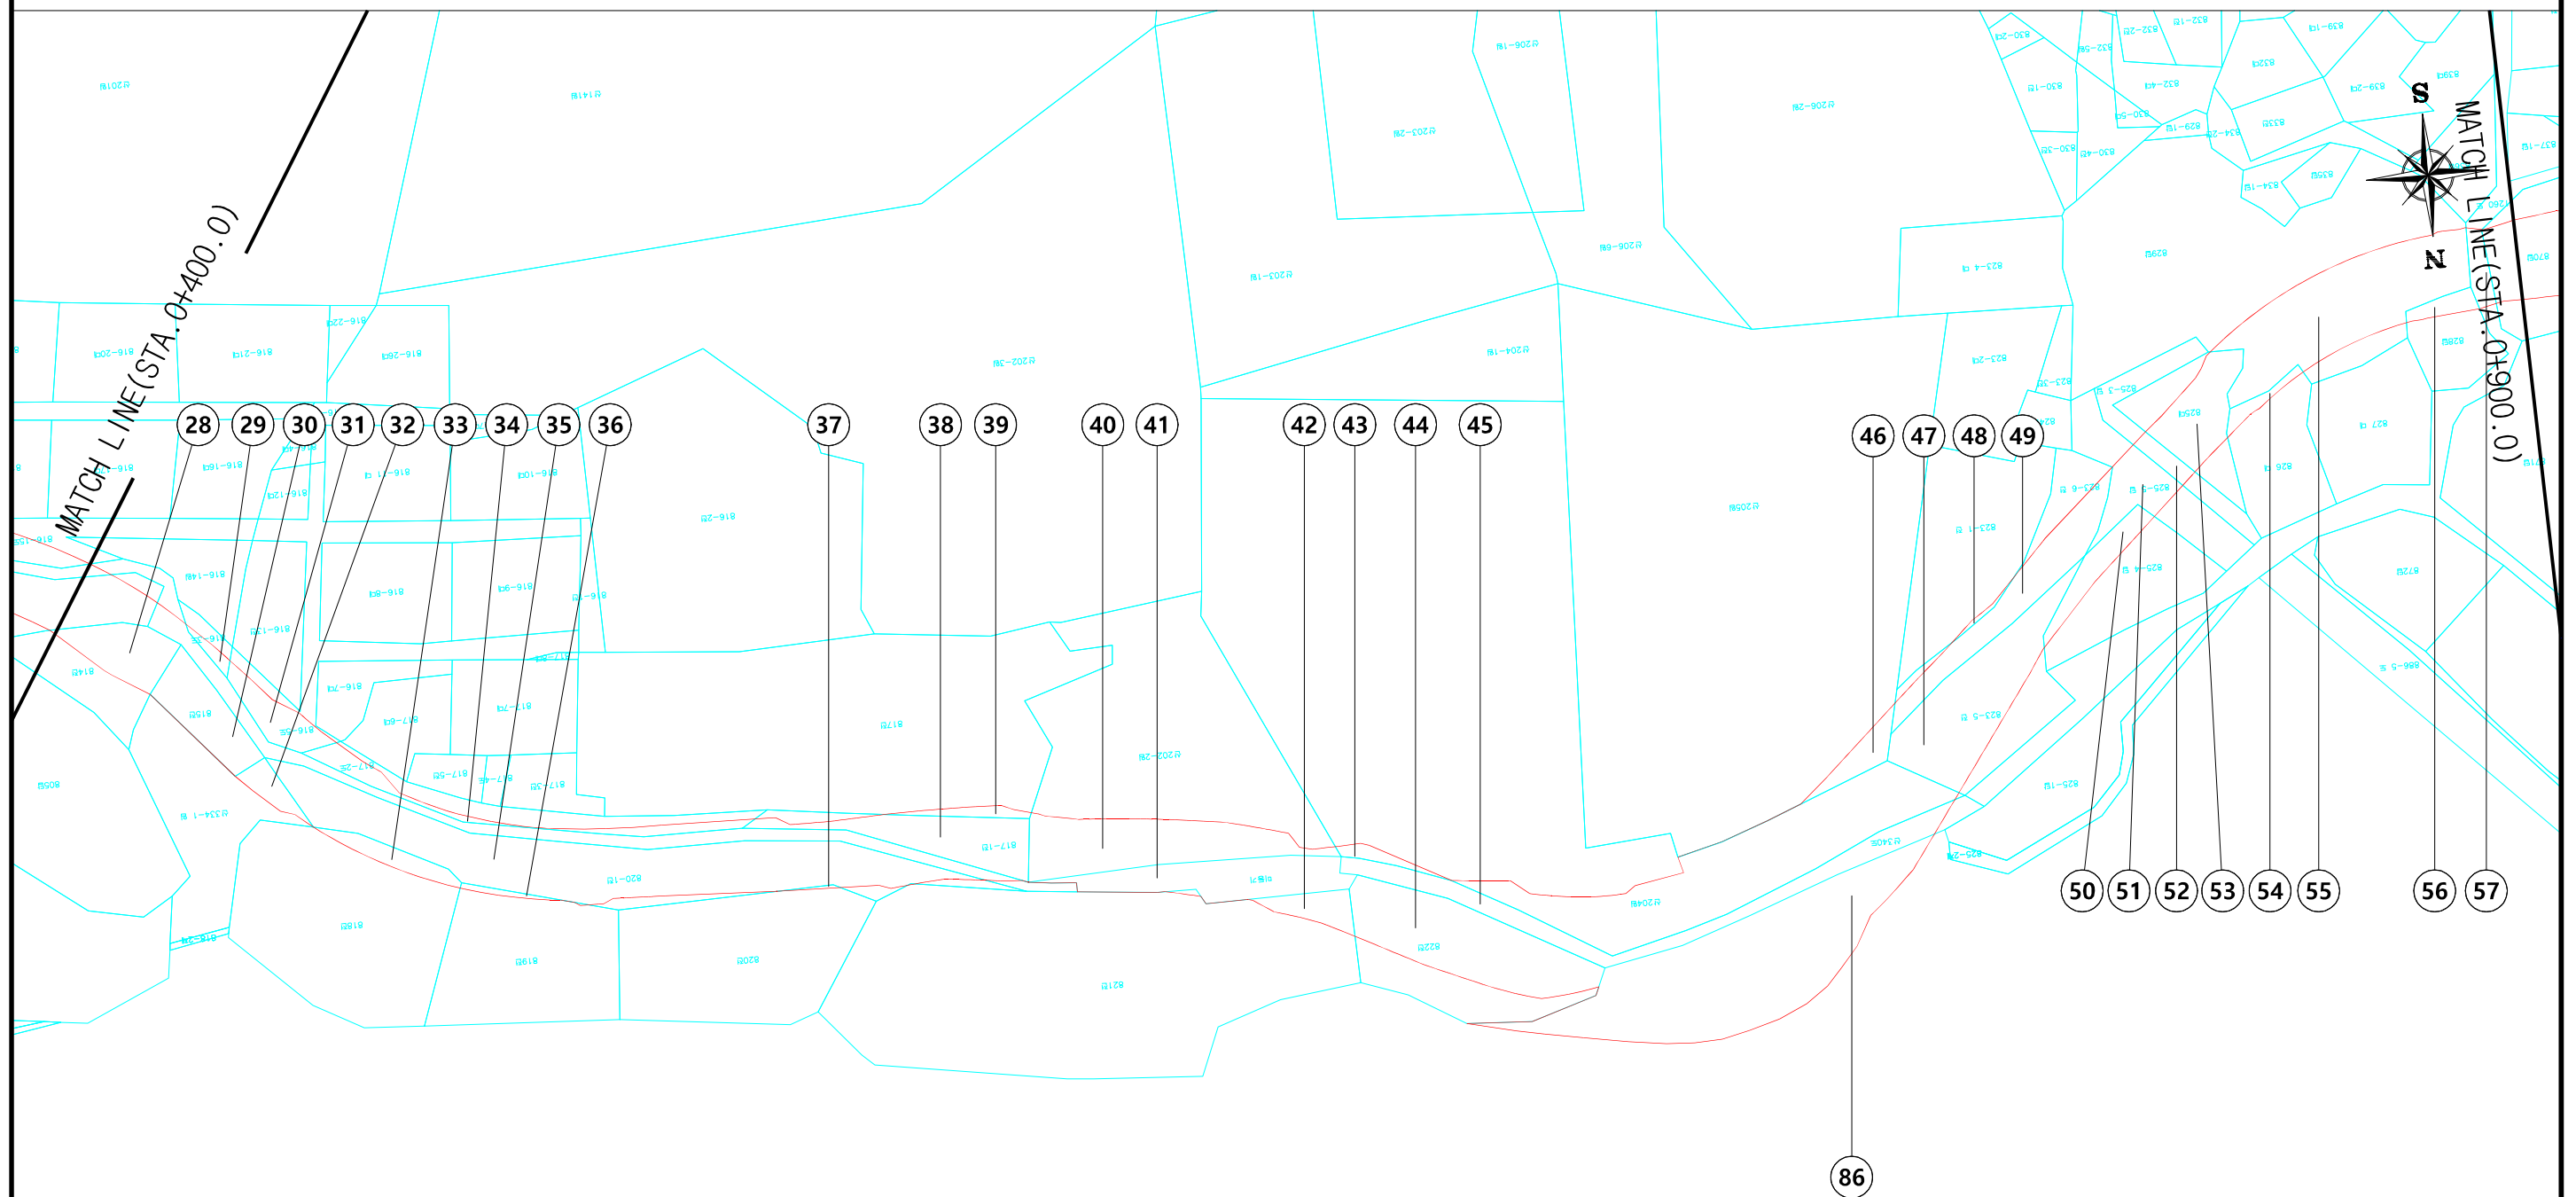

 인천광역시 강화군 INCHEON GANGHWA-GUN	사 업 명		주문도 관광기반 연결도로 확포장공사(3구간)								2026. 07.	날 짜	개 정 번 호	개 정 내 용	김병석 작성	이승로 검토	권석환 확인	위치정보	도 면 명	용 지 도 (2)
	시 설 / 공 구																	축 척		
 (주) 미소엔지니어링 MISO ENGINEERING CO., LTD	건설분야		건설분야	건설단계	설계단계	개 정 번 호	날 짜	개 정 내 용	김병석 작성	이승로 검토	권석환 확인	도면번호	편철번호							

용 지도 (3)

S = 1 : 300

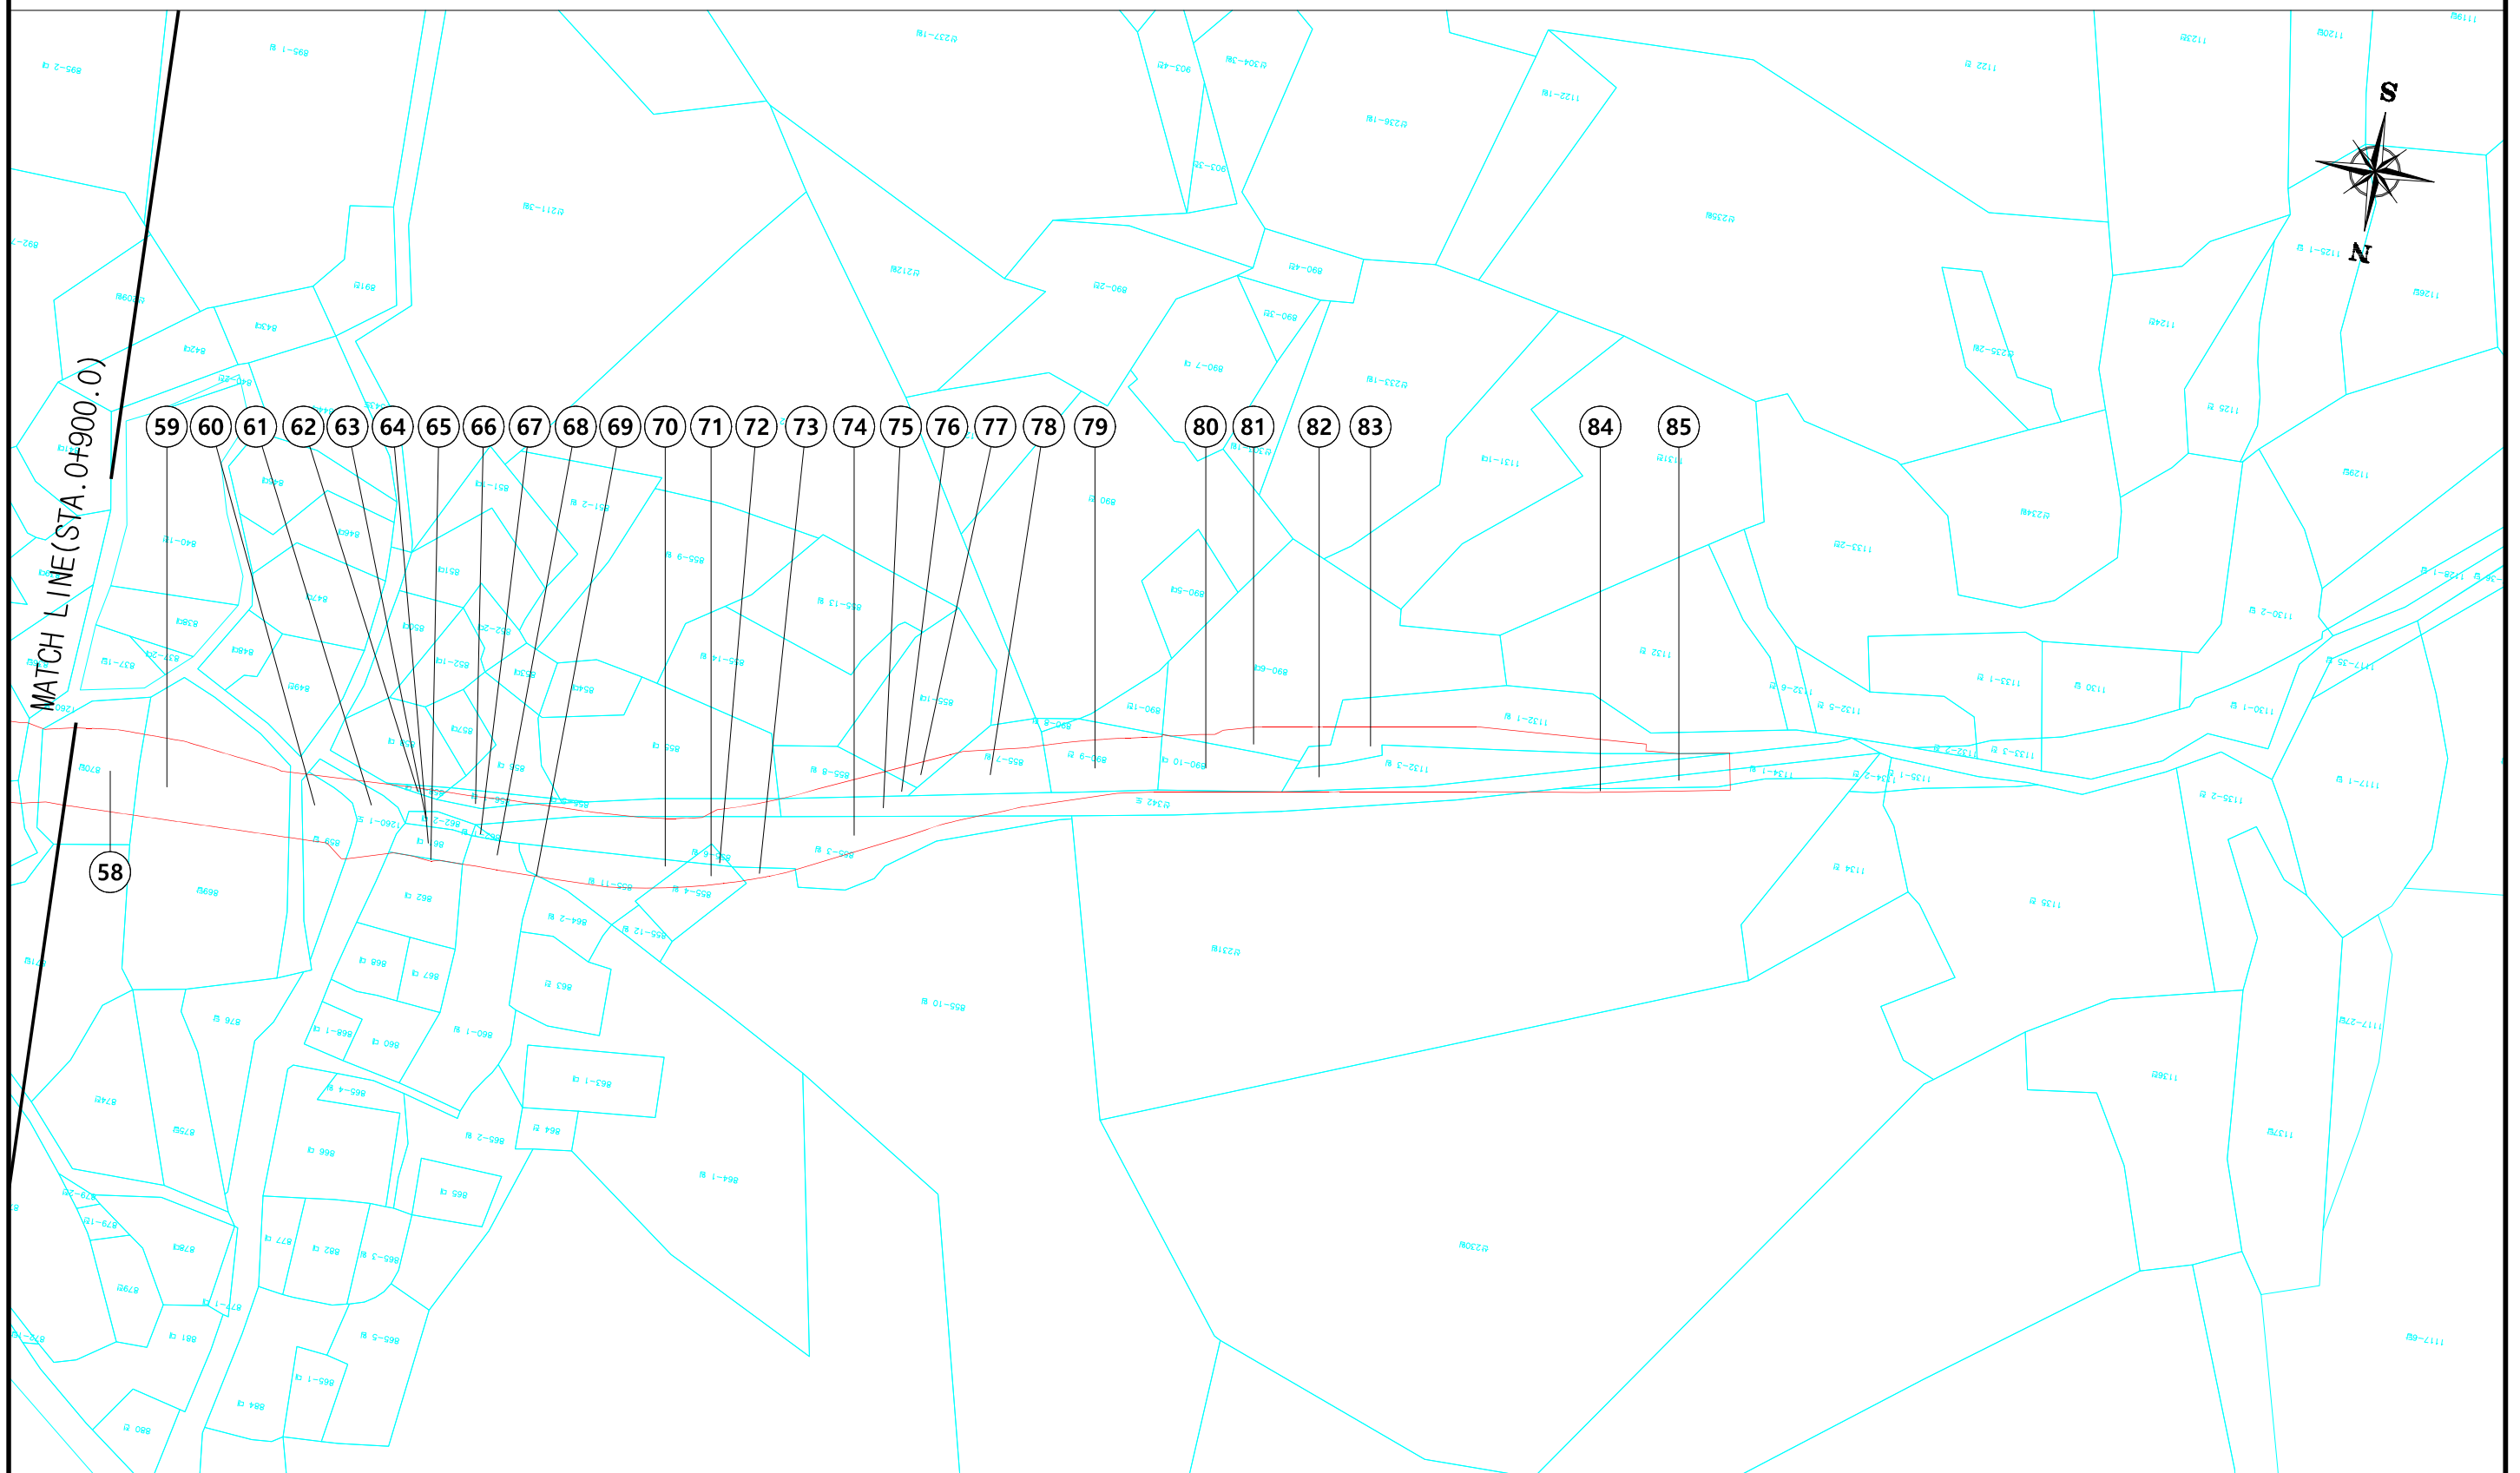

인천광역시 강화군 INCHŌN GANGHWA-GUN	사 업 명		주문도 관광기반 연결도로 확포장공사(3구간)														위치정보					
	시설/공구																추 측	1:600	도 면 명	용 지 도 (3)		
	건설분야		건설분야	건설단계	설계단계	개정번호	날 짜	개 정 내 용									김병석 / 작성자	이승로 / 검토자	권석환 / 확인자	도면번호	판별번호	
MISO (주) 미소엔지니어링 MISO ENGINEERING CO., LTD.						2026. 07.																