


용 지 도 (1)

(전체분) S = 1 : 300(A1)
S = 1 : 600(A3)

범례

구 분	명 칭	비 고
	도로용도구역(군도)	
	도로용도구역(농어촌)	
	연속지적도	
	편입용지경계	
	용지플대	
	사 유 지	

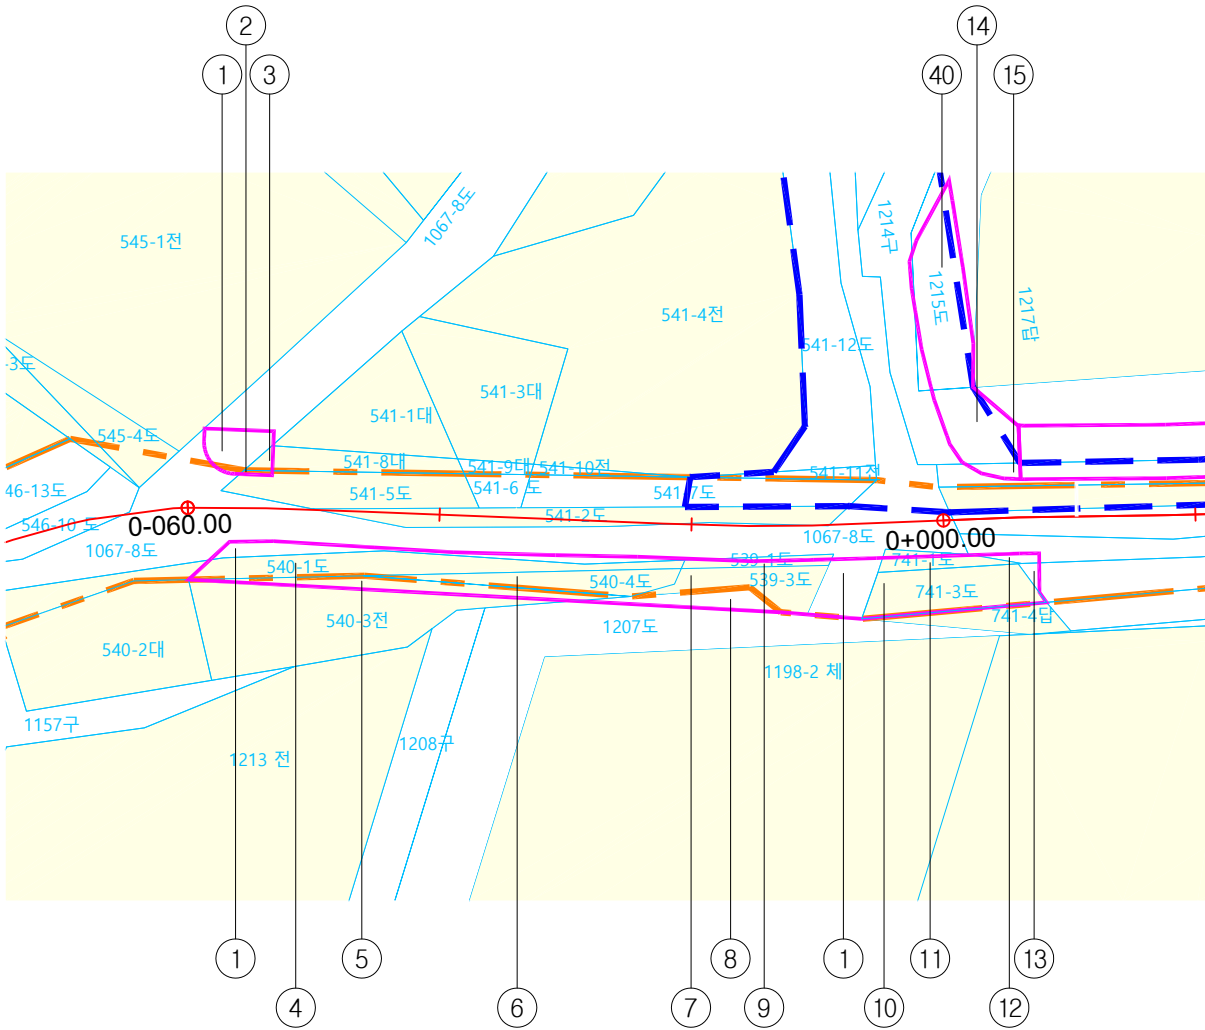


공 사 명	시 행 청	설 계 사	설 계 일 자	축 척	과 업 참 여 자			도 면 명	도 면 번 호
					과업책임자	분야별책임자	설 계		
불은면 두운리 일원 보행환경 개선공사	인천광역시	(주) 아이엔씨엔지니어링	2026. 03	1 : 300 (A1) 1 : 600 (A3)	김 민 수	임 동 욱	정 한 영	용 지 도 (전체분) (1)	6.01

용 지 도 (2)

(전체분) S = 1 : 300(A1)
S = 1 : 600(A3)

범례

구 분	명 칭	비 고
	도로용도구역(군도)	
	도로용도구역(농어촌)	
	연속지적도	
	편입용지경계	
	용지플대	
	사 유 지	

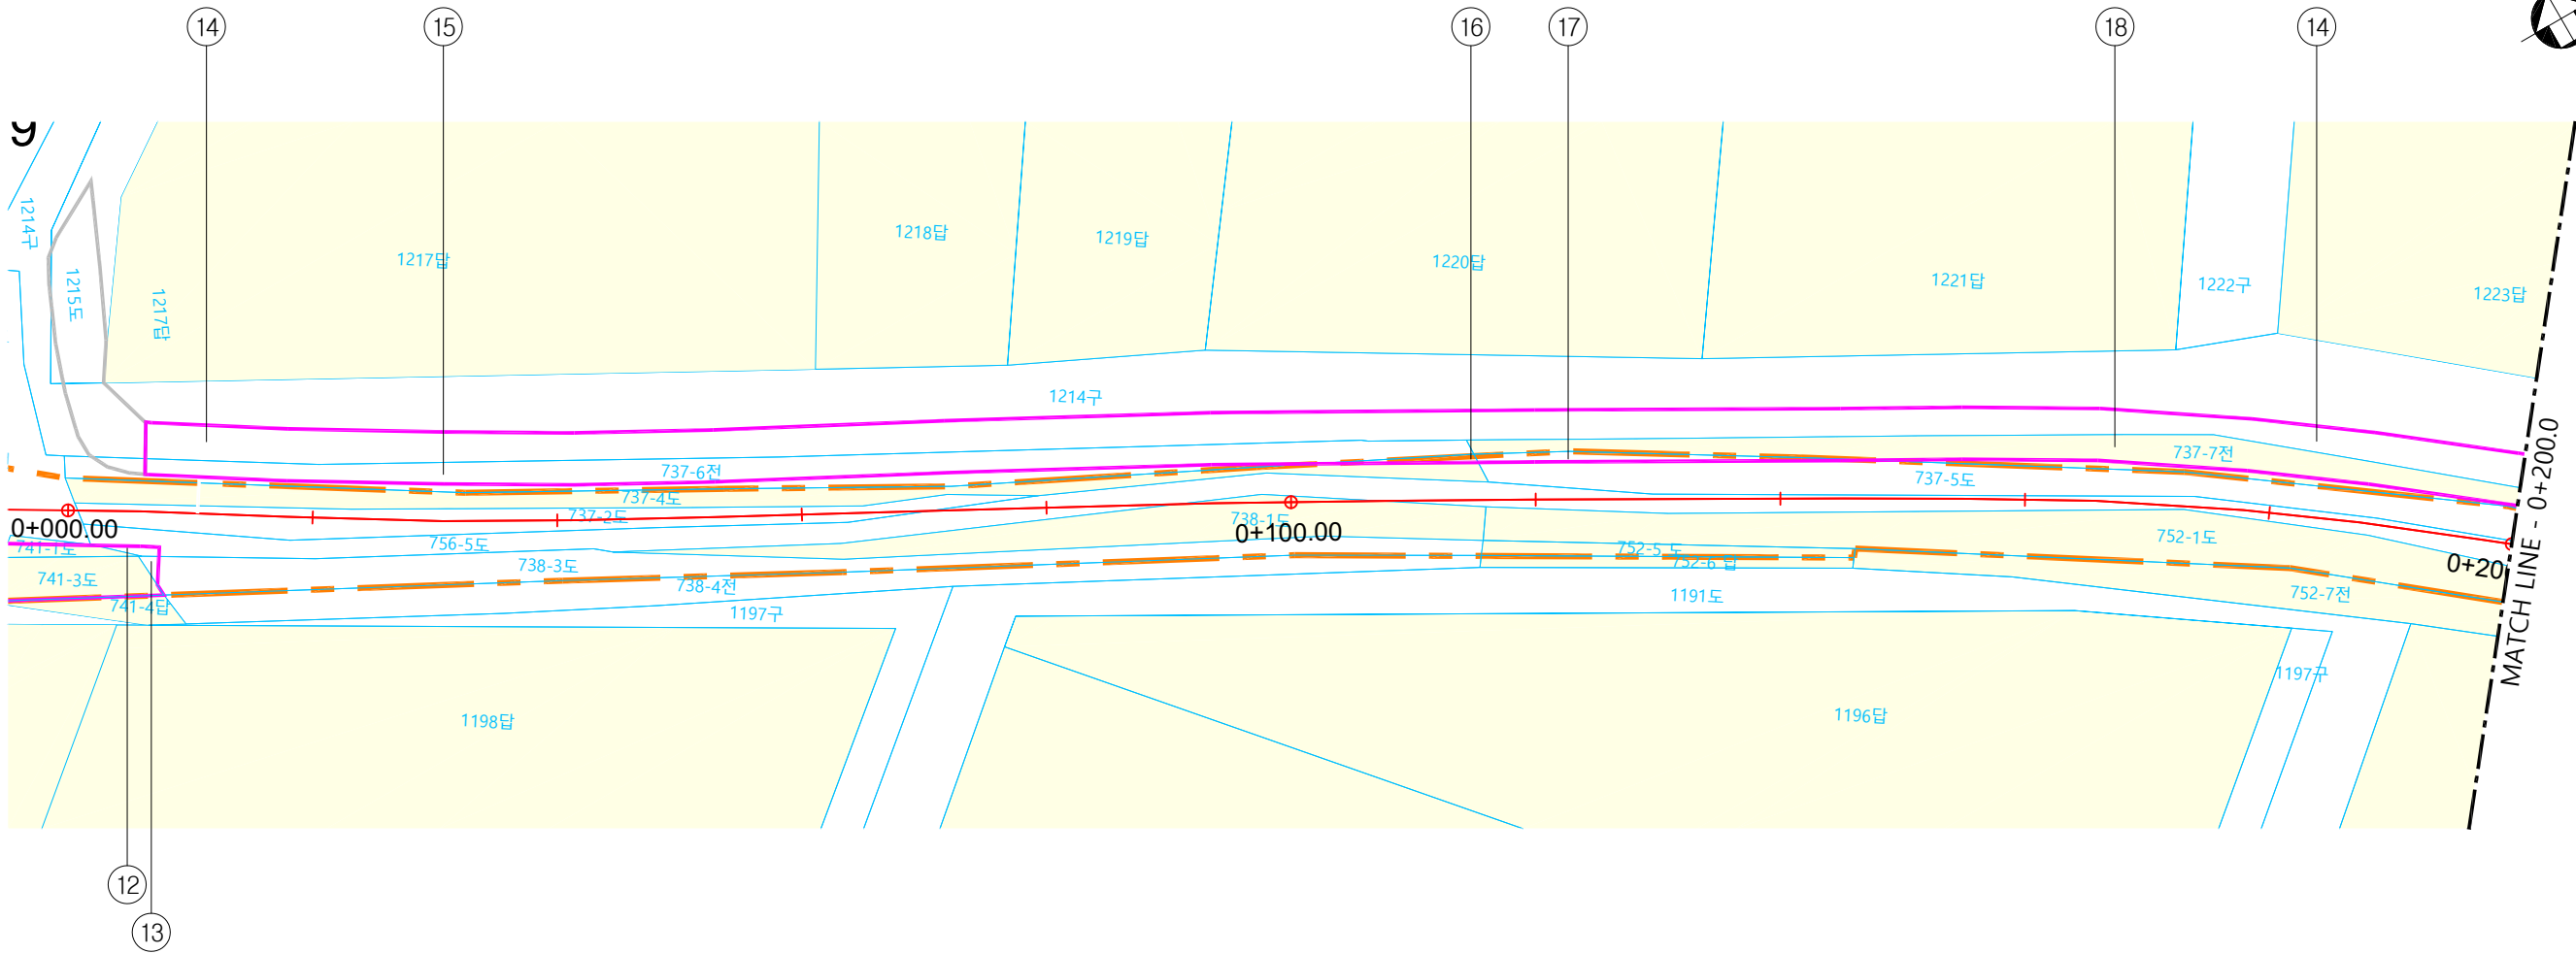


공 사 명	시 행 청	설 계 사	설 계 일 자	축 척	과 업 참 여 자			도 면 명	도 면 번 호
					과업책임자	분야별책임자	설 계		
불은면 두운리 일원 보행환경 개선공사	인천광역시	(주) 아이엔씨엔지니어링	2026. 03	1 : 300 (A1) 1 : 600 (A3)	김 민 수	임 동 욱	정 한 영	용 지 도 (전체분) (2)	6.02

용 지 도 (3)

(전체분) S = 1 : 300(A1)
S = 1 : 600(A3)

범례

구 분	명 칭	비 고
	도로용도구역(군도)	
	도로용도구역(농어촌)	
	연속지적도	
	편입용지경계	
	용지풀대	
	사 유 지	

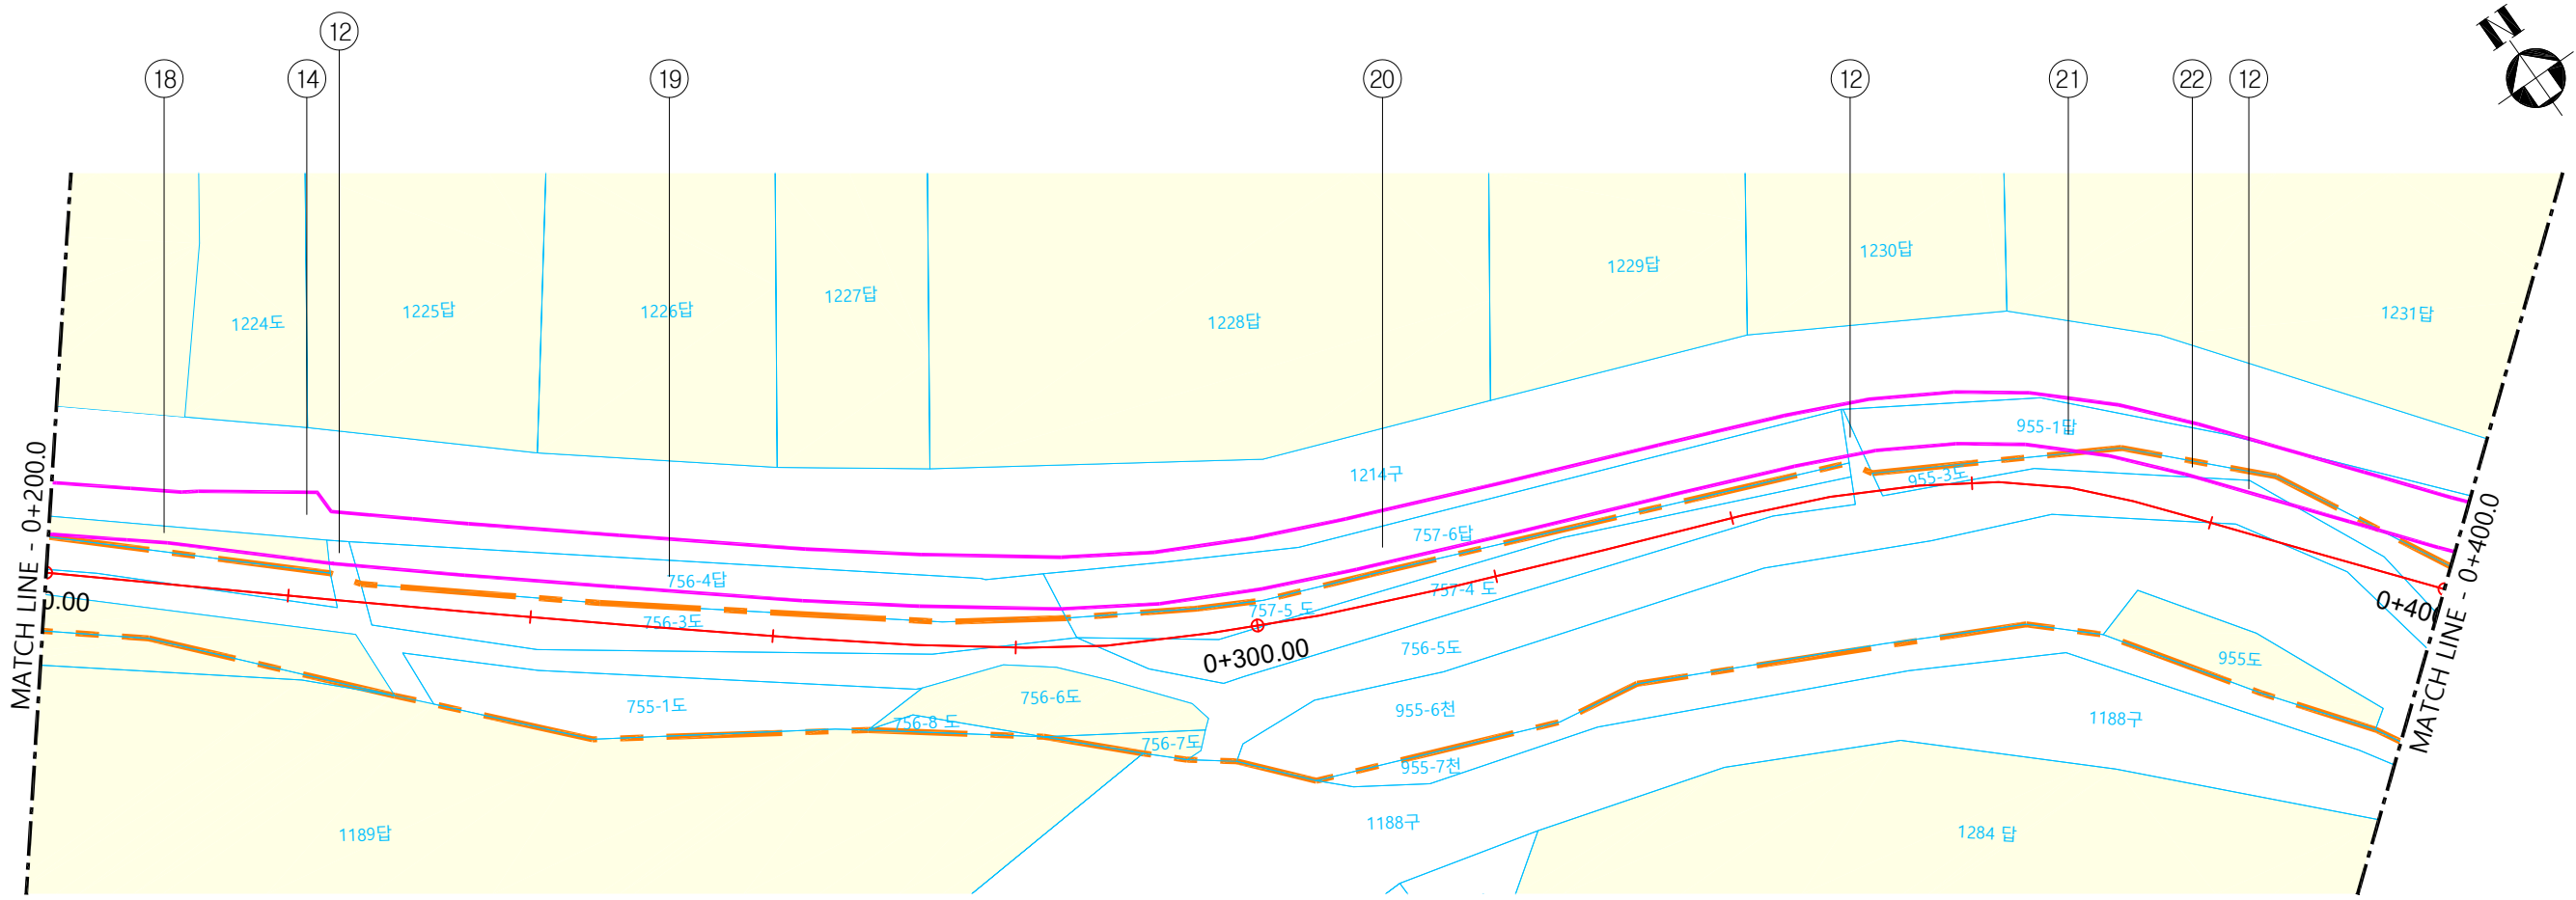


공 사 명	시 행 청	설 계 사	설 계 일 자	축 척	과 업 참 여 자			도 면 명	도 면 번 호
					과업책임자	분야별책임자	설 계		
불은면 두운리 일원 보행환경 개선공사	인천광역시	(주) 아이엔씨엔지니어링	2026. 03	1 : 300 (A1) 1 : 600 (A3)	김 민 수	임 동 욱	정 한 영	용 지 도 (전체분) (3)	6.03

용 지 도 (4)

(전체분) S = 1 : 300(A1)
S = 1 : 600(A3)

범례

구 분	명 칭	비 고
	도로용도구역(군도)	
	도로용도구역(농어촌)	
	연속지적도	
	편입용지경계	
	용지풀대	
	사 유 지	

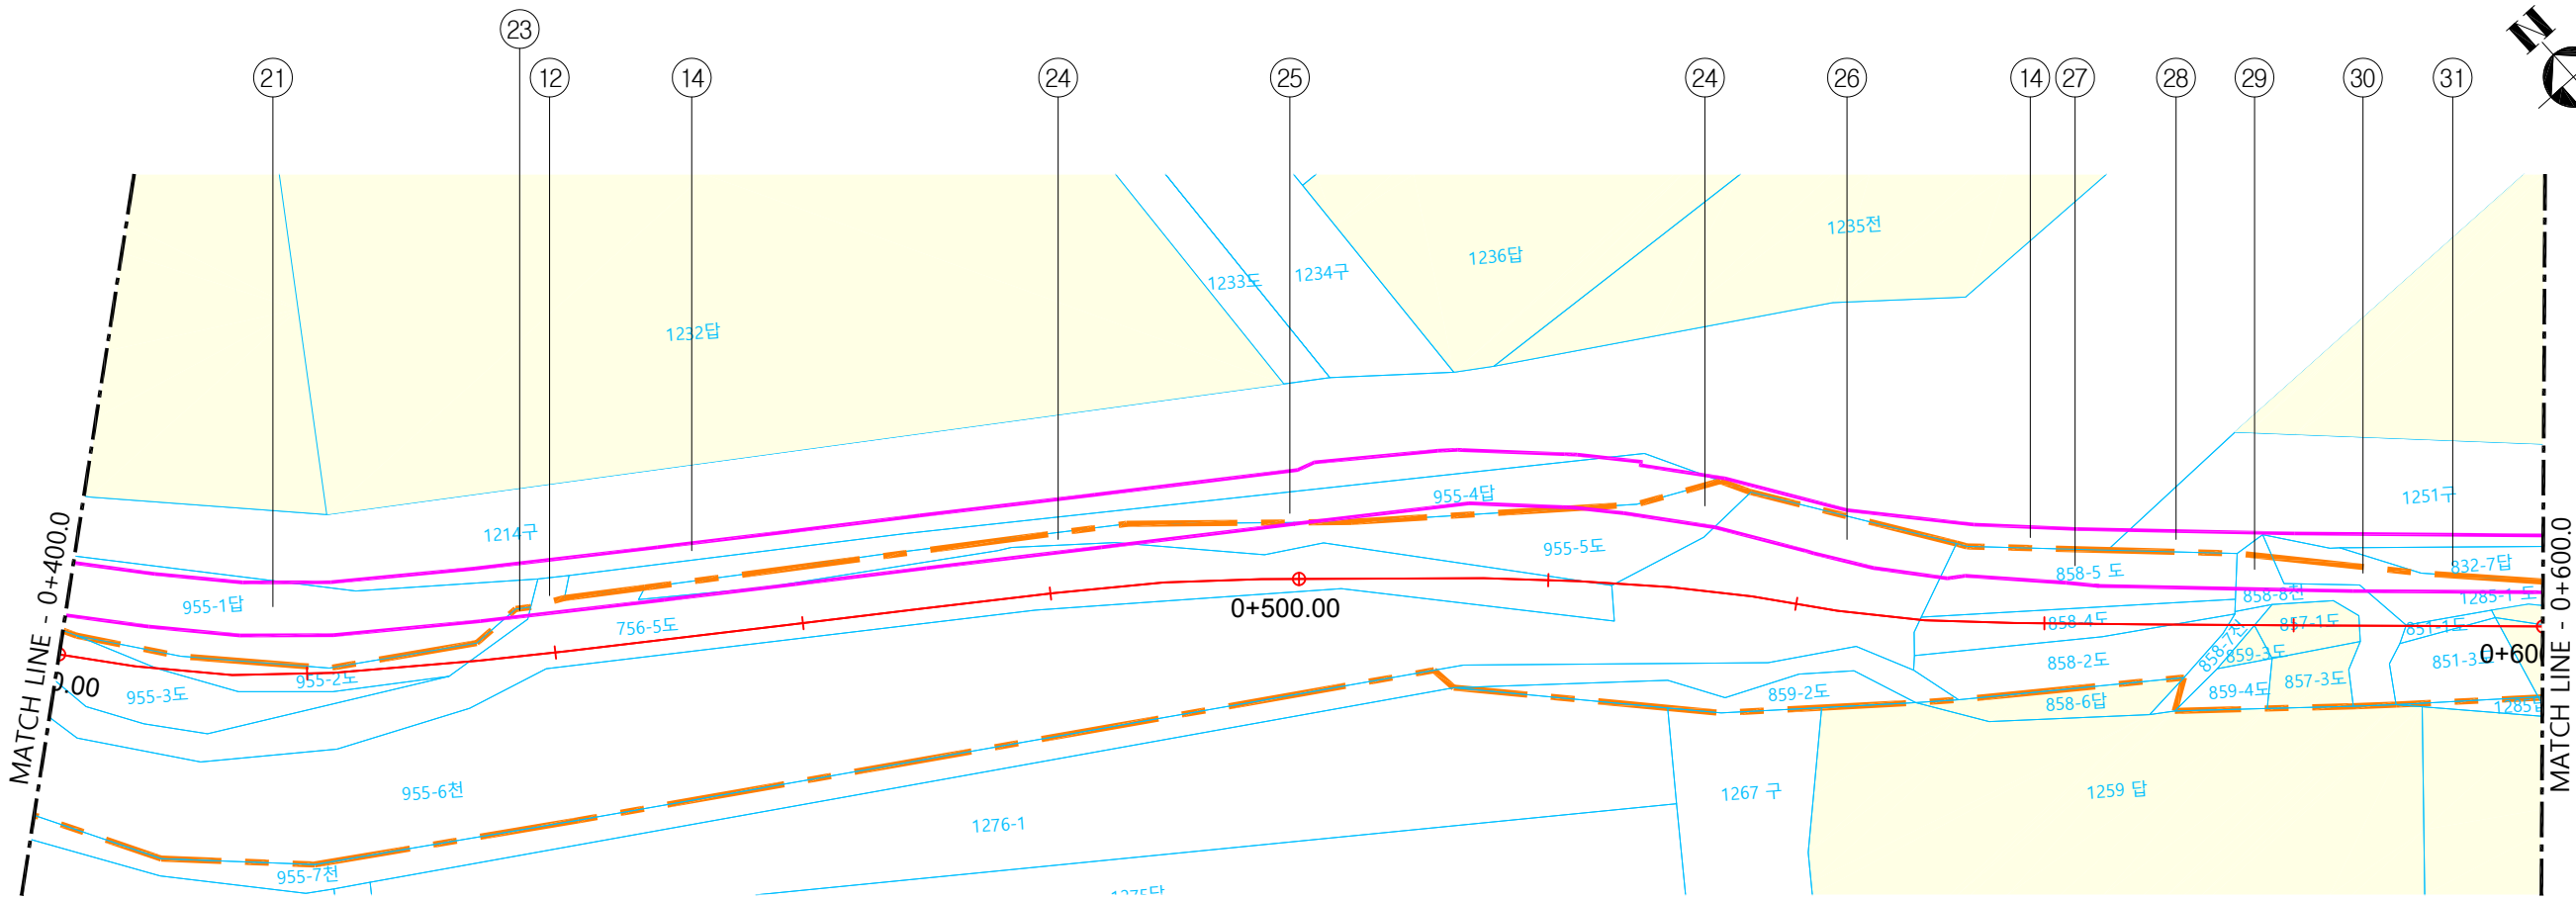


공 사 명	시 행 청	설 계 사	설 계 일 자	축 척	과 업 참 여 자			도 면 명	도 면 번 호
					과업책임자	분야별책임자	설 계		
불은면 두운리 일원 보행환경 개선공사	인천광역시	(주) 아이엔씨엔지니어링	2026. 03	1 : 300 (A1) 1 : 600 (A3)	김민수	임동욱	정한영	용 지 도 (전체분) (4)	6.04

용 지 도 (5)

(전체분) S = 1 : 300(A1)
S = 1 : 600(A3)

범례

구 분	명 칭	비 고
	도로용도구역(군도)	
	도로용도구역(농어촌)	
	연속지적도	
	편입용지경계	
	용지플대	
	사 유 지	

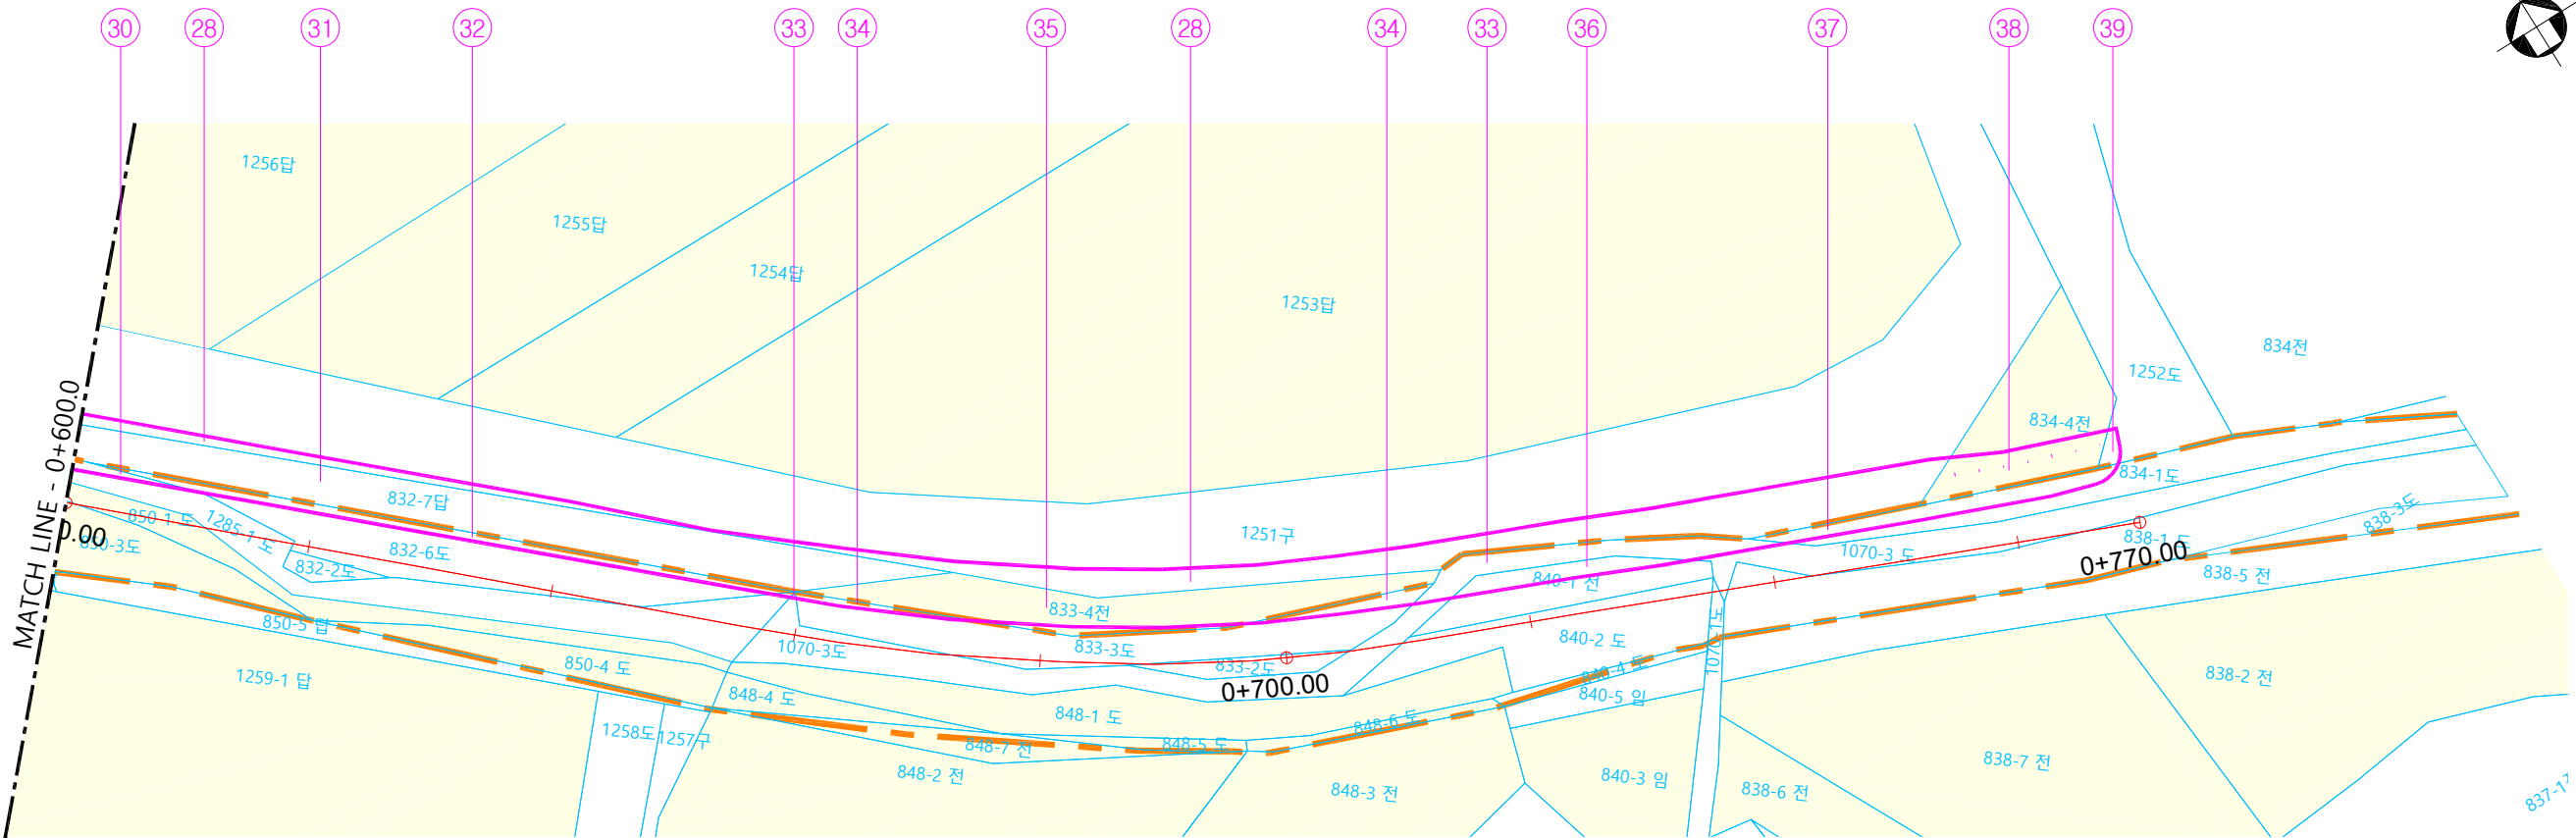


공 사 명	시 행 청	설 계 사	설 계 일 자	축 척	과 업 참 여 자			도 면 명	도 면 번 호
					과업책임자	분야별책임자	자 실 계		
불은면 두운리 일원 보행환경 개선공사	인천광역시	(주) 아이엔씨엔지니어링	2026. 03	1 : 300 (A1) 1 : 600 (A3)	김민수	임동욱	정한영	용 지 도 (군도) (5)	6.05

용 지 도 (1)

(군도) S = 1 : 300(A1)
S = 1 : 600(A3)

범례

구 분	명 칭	비 고
	도로용도구역(군도)	
	도로용도구역(농어촌)	
	연속지적도	
	편입용지경계	
	용지플대	
	사 유 지	

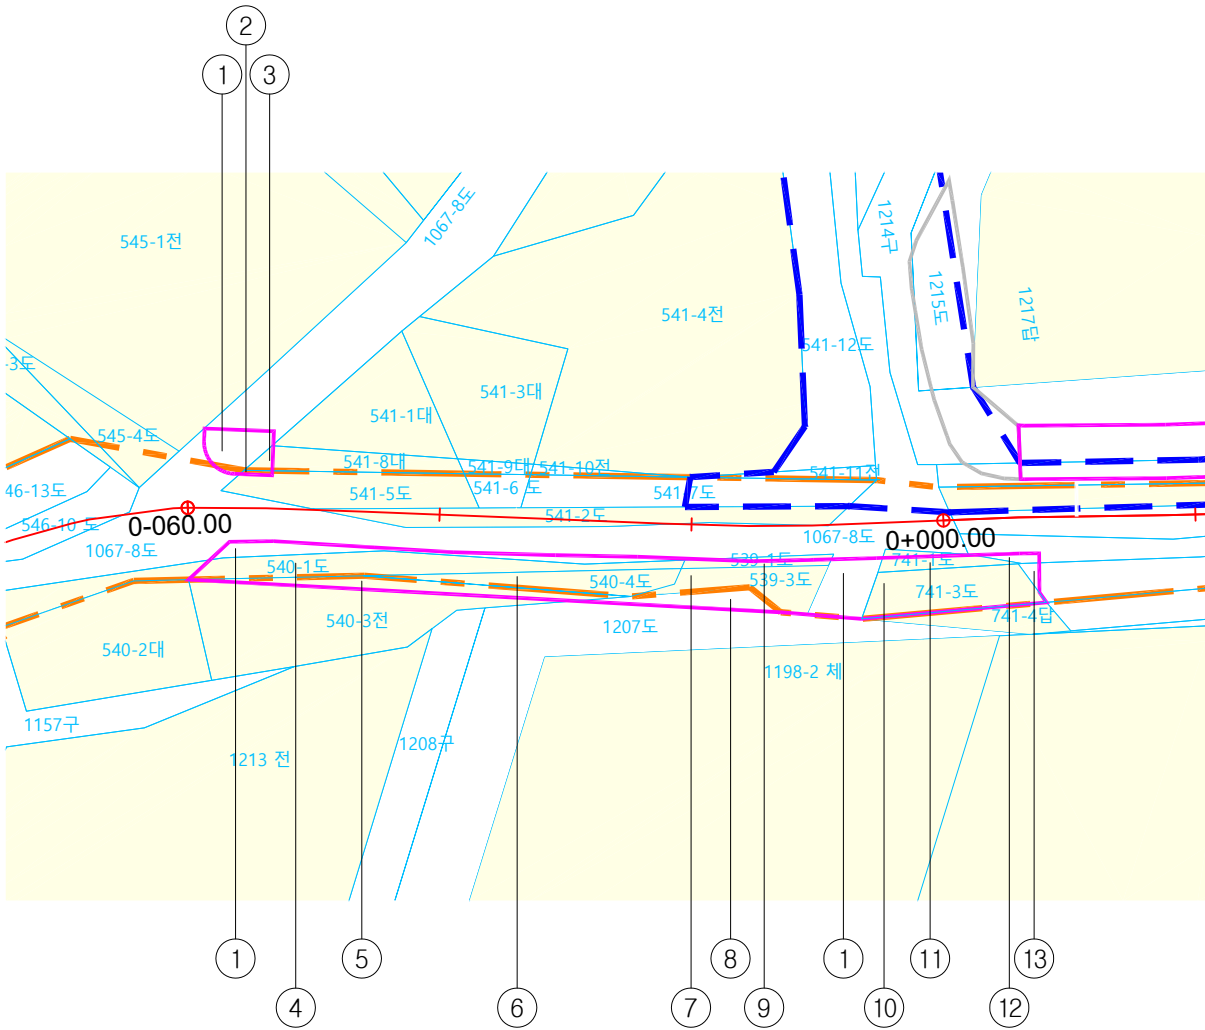


공 사 명	시 행 청	설 계 사	설 계 일 자	축 척	과 업 참 여 자			도 면 명	도 면 번 호
					과업책임자	분야별책임자	설 계		
불은면 두운리 일원 보행환경 개선공사	인천광역시	(주) 아이엔씨엔지니어링	2026. 03	1 : 300 (A1) 1 : 600 (A3)	김 민 수	임 동 욱	정 한 영	용 지 도 (군도) (1)	6.06

용 지 도 (2)

(군도) S = 1 : 300(A1)
S = 1 : 600(A3)

범례

구 분	명 칭	비 고
	도로용도구역(군도)	
	도로용도구역(농어촌)	
	연속지적도	
	편입용지경계	
	용지플래	
	사 유 지	

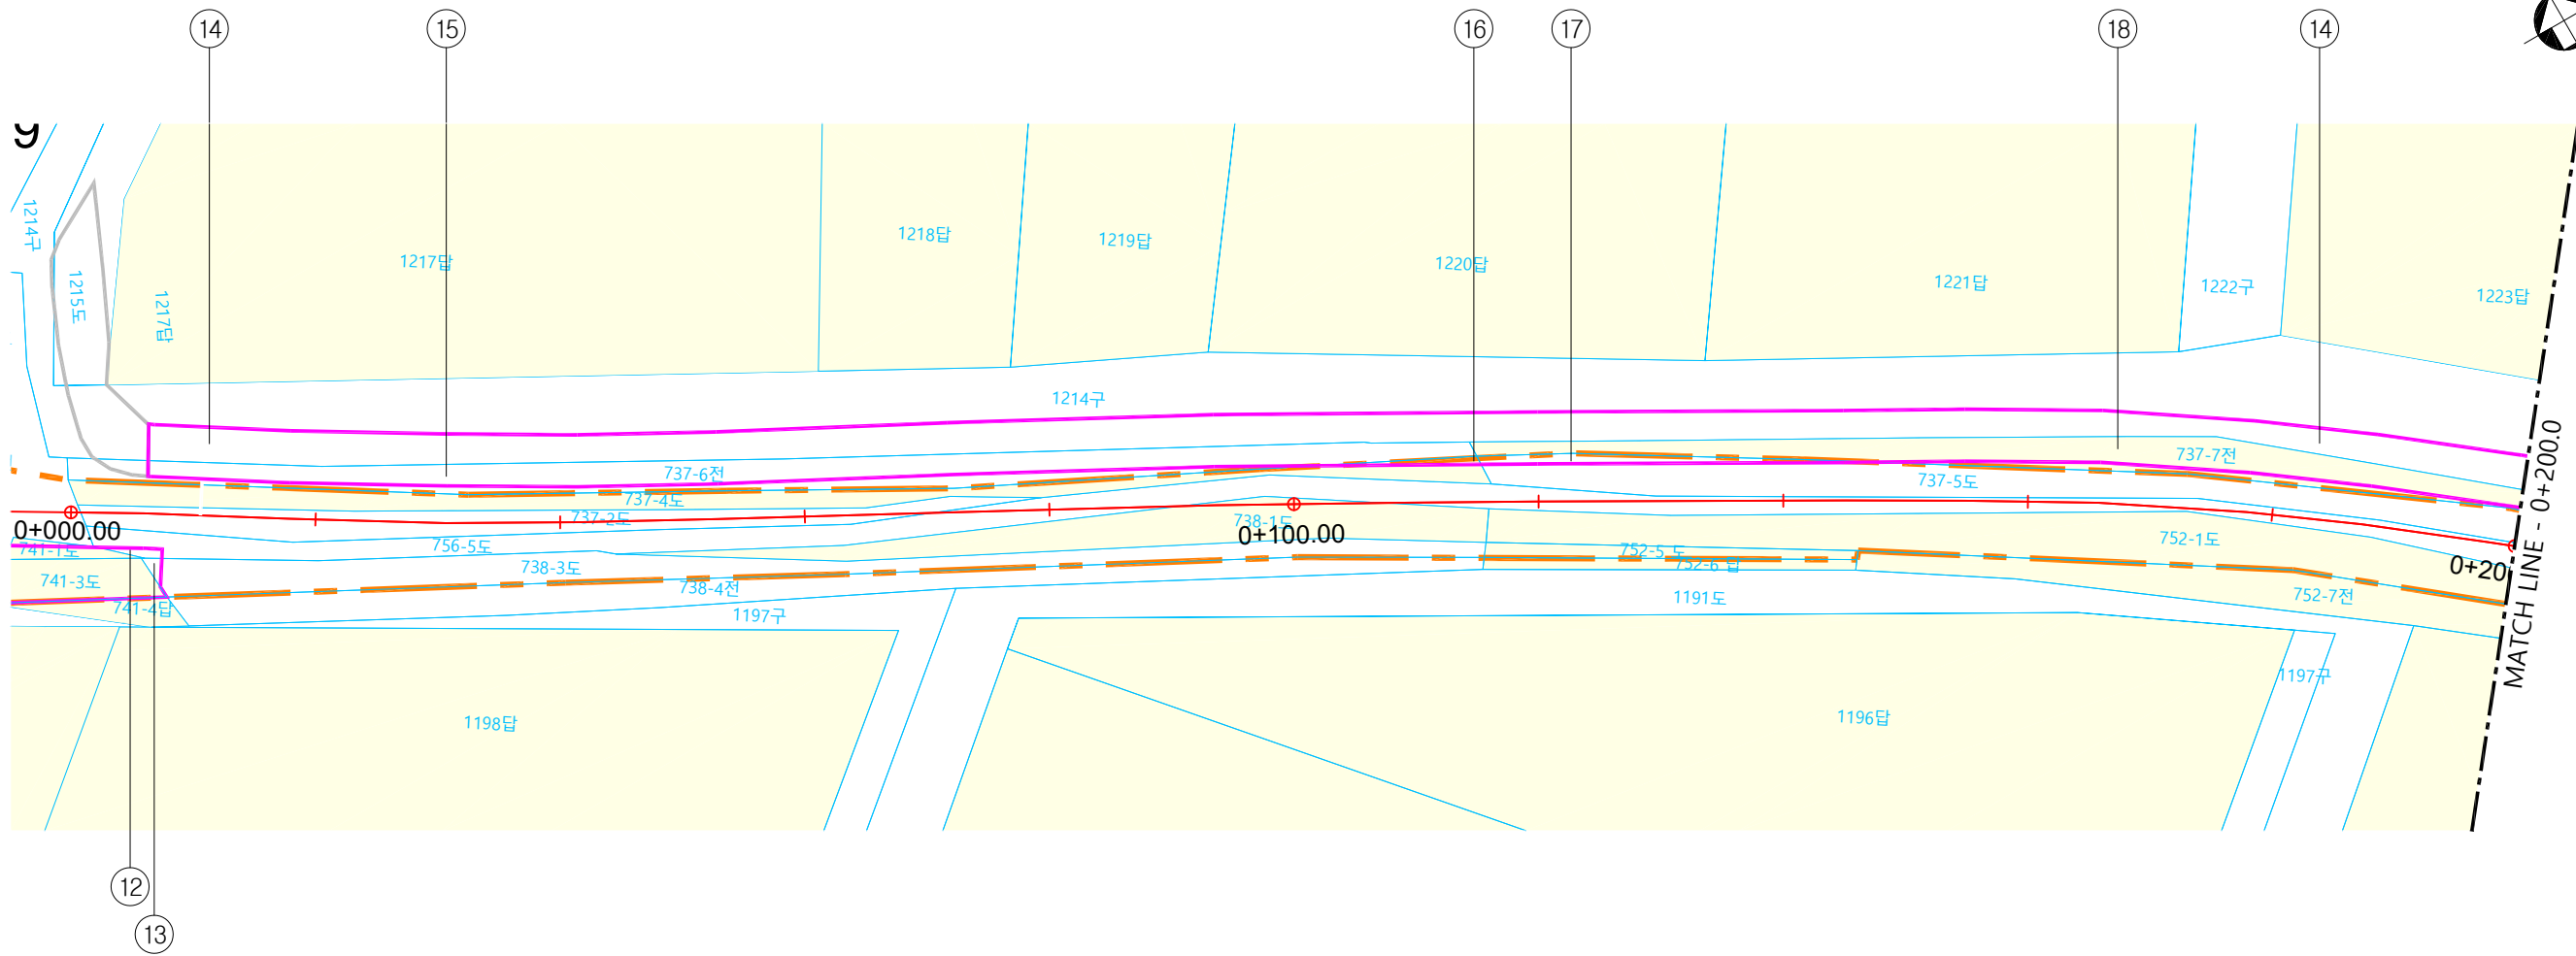


공 사 명	시 행 청	설 계 사	설 계 일 자	축 척	과 업 참 여 자			도 면 명	도 면 번 호
					과업책임자	분야별책임자	설 계		
불은면 두운리 일원 보행환경 개선공사	인천광역시	(주) 아이엔씨엔지니어링	2026. 03	1 : 300 (A1) 1 : 600 (A3)	김 민 수	임 동 욱	정 한 영	용 지 도 (군도) (2)	6.07

용 지 도 (3)

(군도) S = 1 : 300(A1)
S = 1 : 600(A3)


범례

구 분	명 칭	비 고
	도로용도구역(군도)	
	도로용도구역(농어촌)	
	연속지적도	
	편입용지경계	
	용지플대	
	사 유 지	

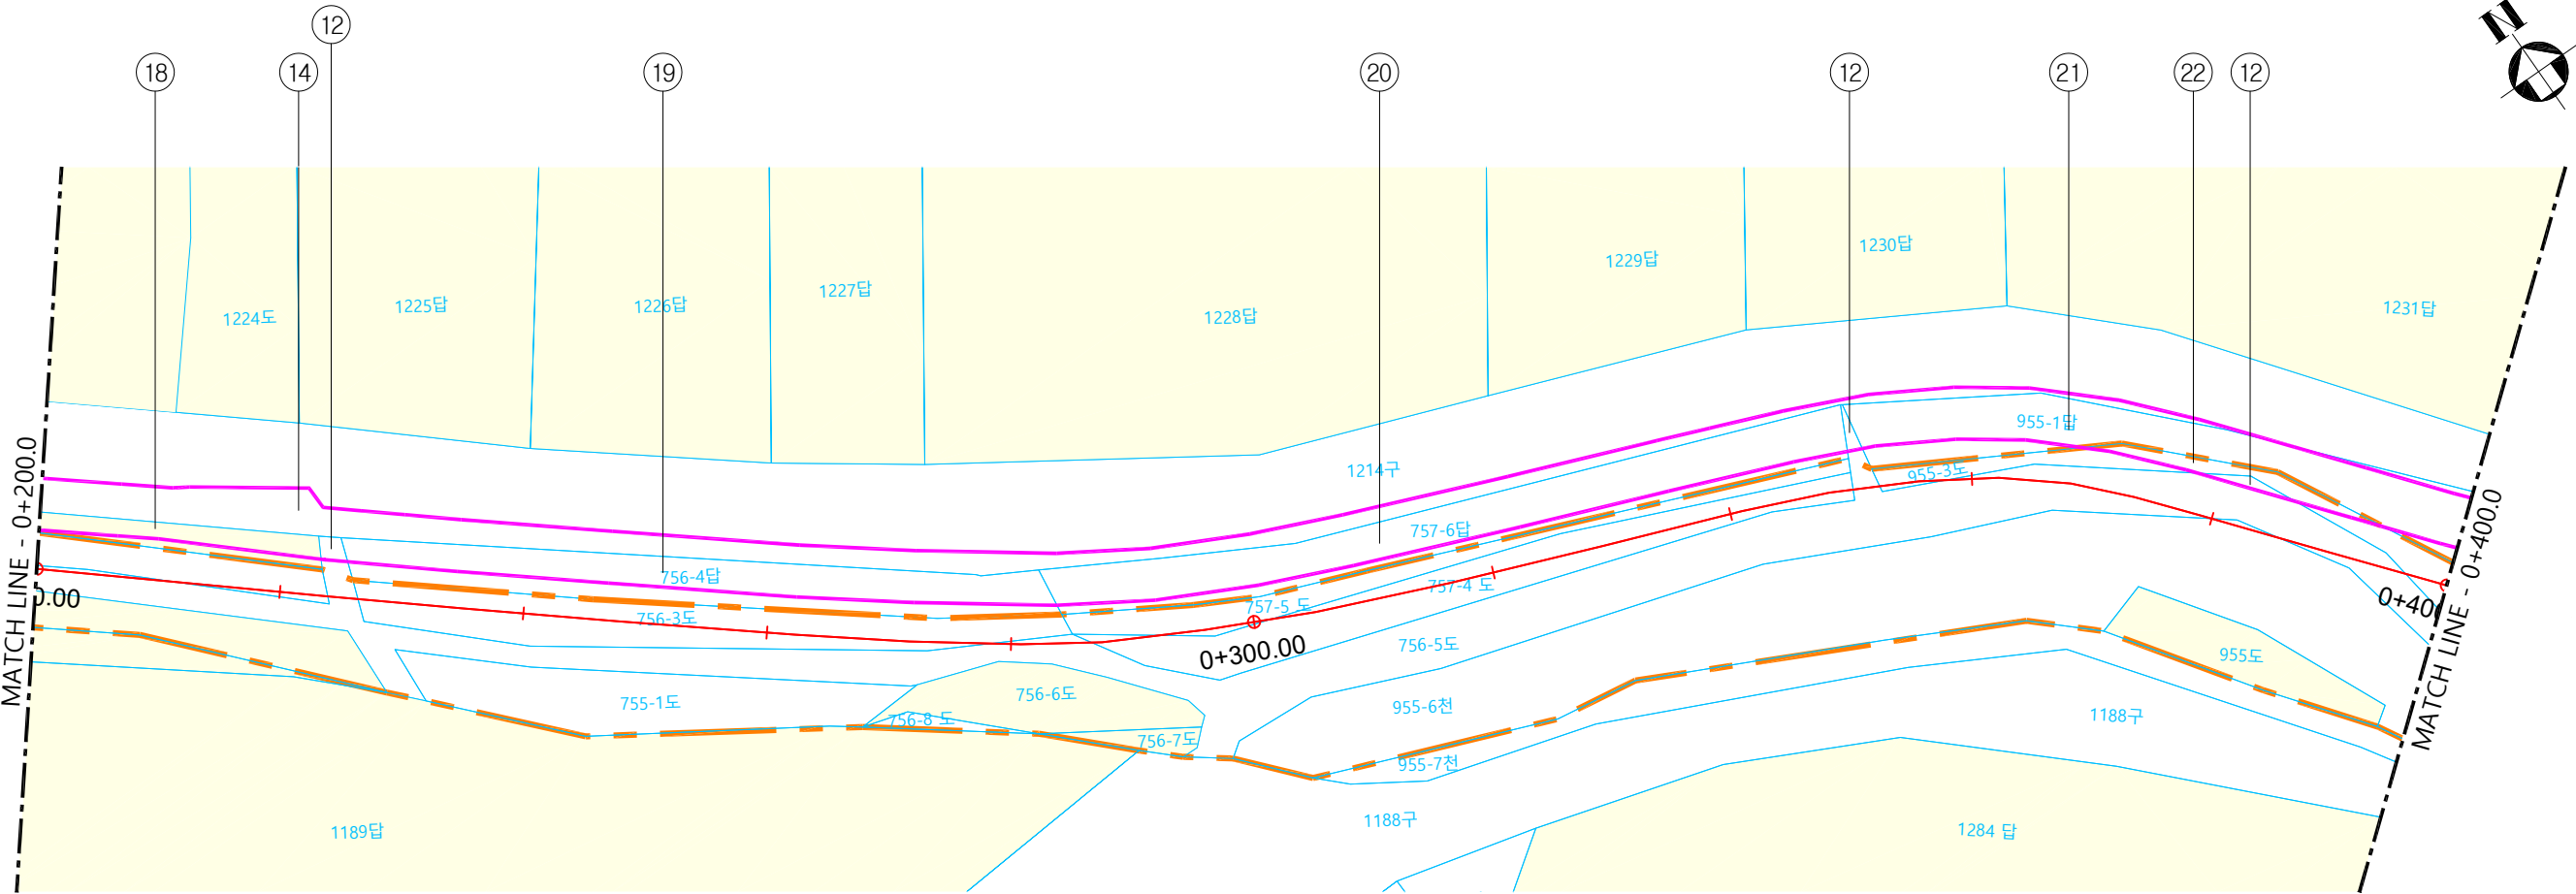

공 사 명	시 행 청	설 계 사	설 계 일 자	축 척	과 업 참 여 자			도 면 명	도 면 번 호
					과업책임자	분야별책임자	설 계		
불은면 두운리 일원 보행환경 개선공사	인천광역시	(주) 아이엔씨엔지니어링	2026. 03	1 : 300 (A1) 1 : 600 (A3)	김 민 수	임 동 욱	정 한 영	용 지 도 (군도) (3)	6.08

(근도) S = 1 : 300(A1)
S = 1 : 600(A3)

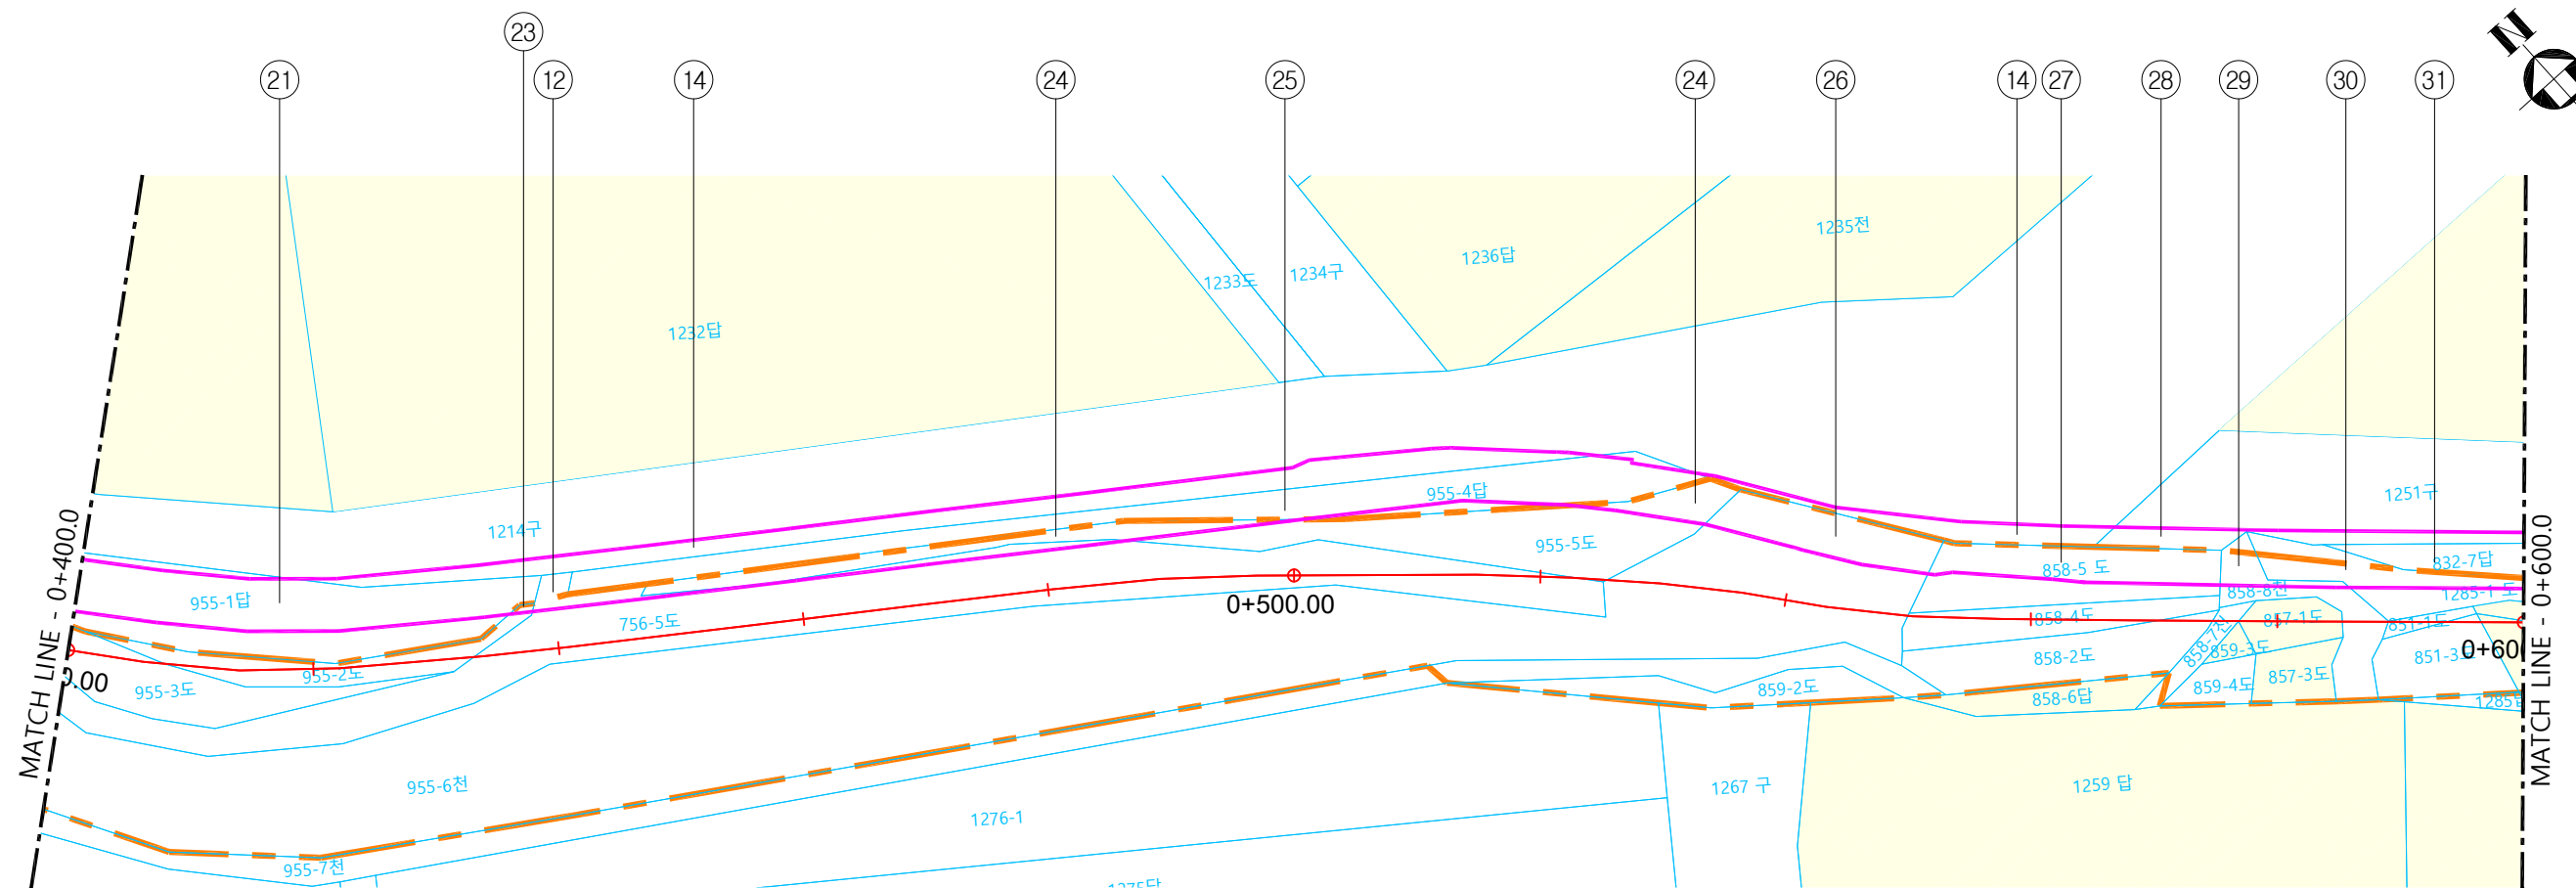


공 사 명	시 행 청	설 계 사	설 계 일 자	축 척	과 업 참 여 자			도 면 명	도 면 번 호
					과업책임자	분야별책임자	자 설 계		
불은면 두운리 일원 보행환경 개선공사	 인천광역시	 (주) 아이엔씨엔지니어링	2026. 03	1 : 300 (A1) 1 : 600 (A3)	김민수 	임동욱 	정한영 	용 지 도 (군도) (4)	6.09

용 지 도 (5)

(군도) S = 1 : 300(A1)
S = 1 : 600(A3)

범례

구 분	명 칭	비 고
	도로용도구역(군도)	
	도로용도구역(농어촌)	
	연속지적도	
	편입용지경계	
	용지플래	
	사 유 지	

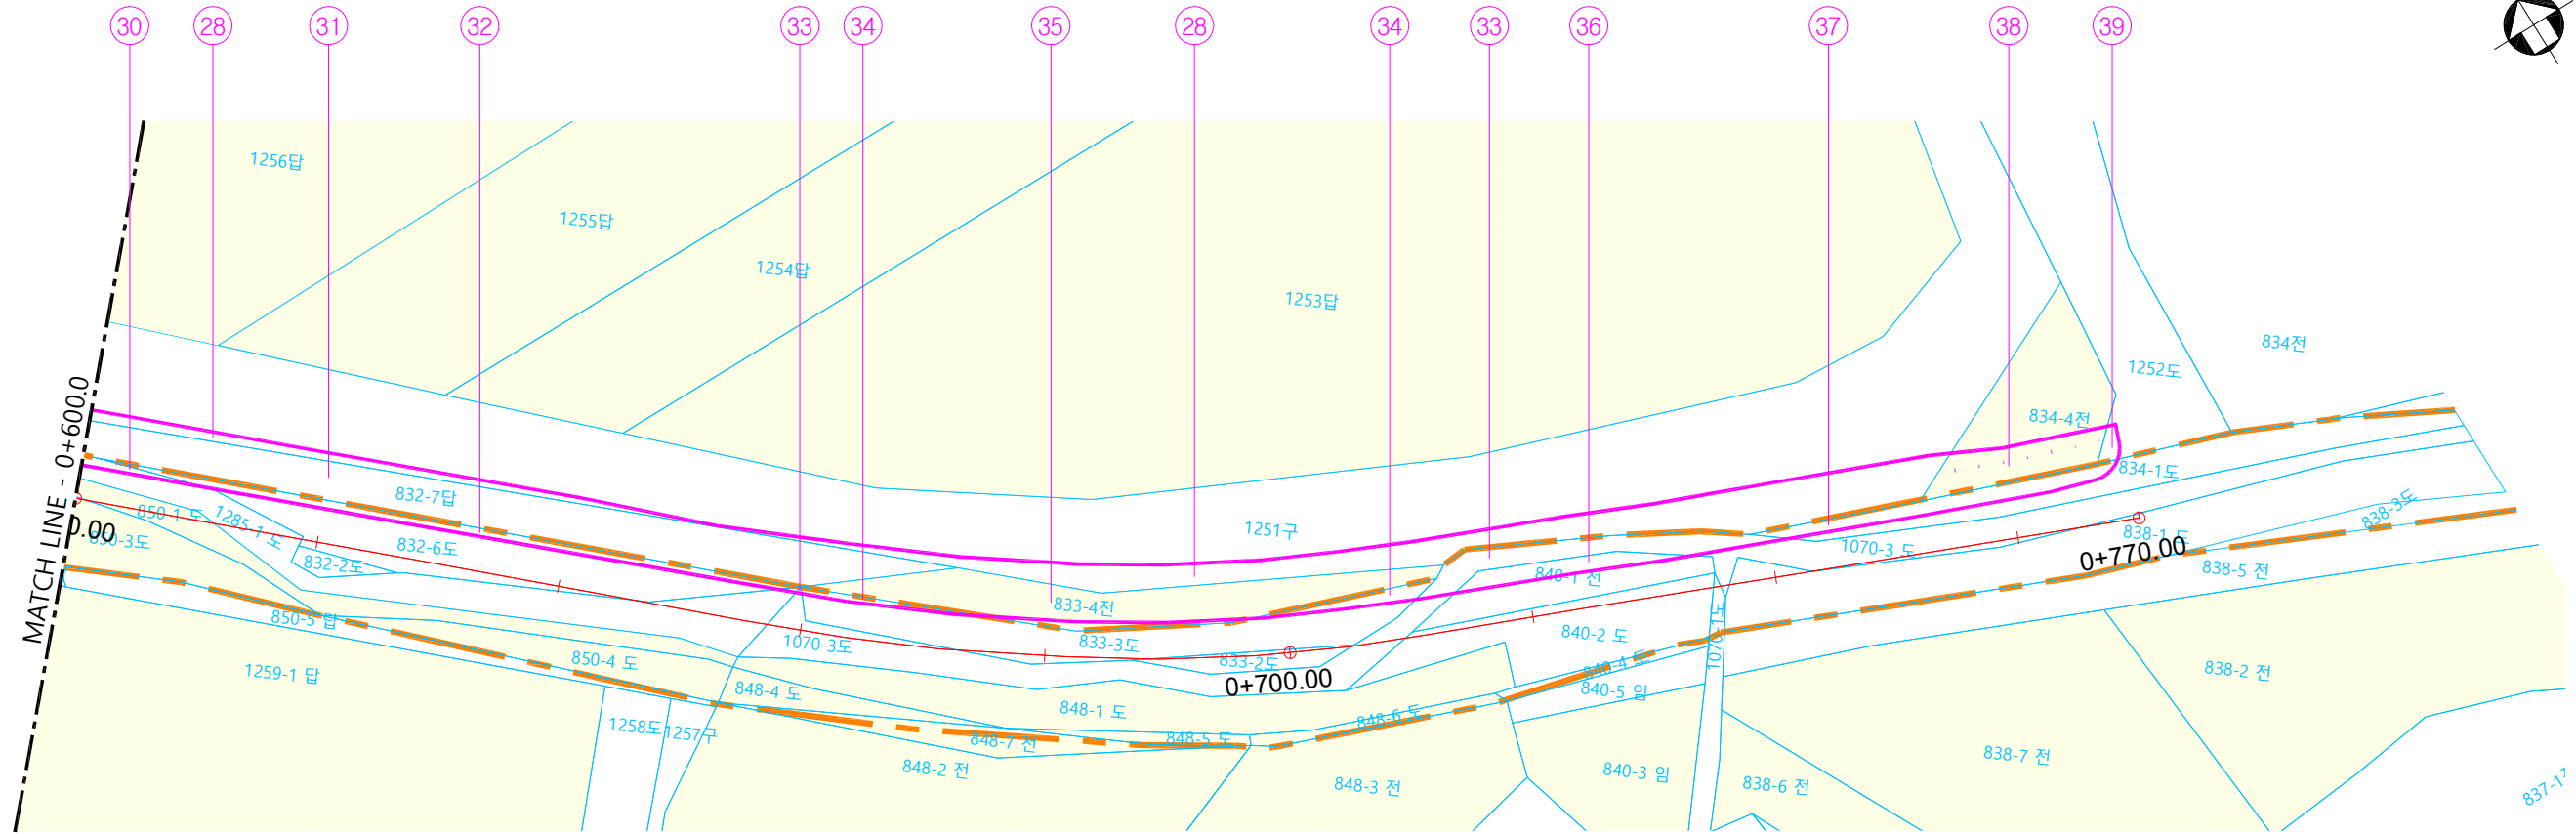


공 사 명	시 행 청	설 계 사	설 계 일 자	축 척	과 업 참 여 자			도 면 명	도 면 번 호
					과업책임자	분야별책임자	자 실 계		
불은면 두운리 일원 보행환경 개선공사	인천광역시	(주) 아이엔씨엔지니어링	2026. 03	1 : 300 (A1) 1 : 600 (A3)	김 민 수	임 동 욱	정 한 영	용 지 도 (군도) (5)	6.10

용 지 도 (1)

(농어촌도로) S = 1 : 300(A1)
S = 1 : 600(A3)

범례

구 분	명 칭	비 고
	도로용도구역(군도)	
	도로용도구역(농어촌)	
	연속지적도	
	편입용지경계	
	용지플대	
	사 유 지	

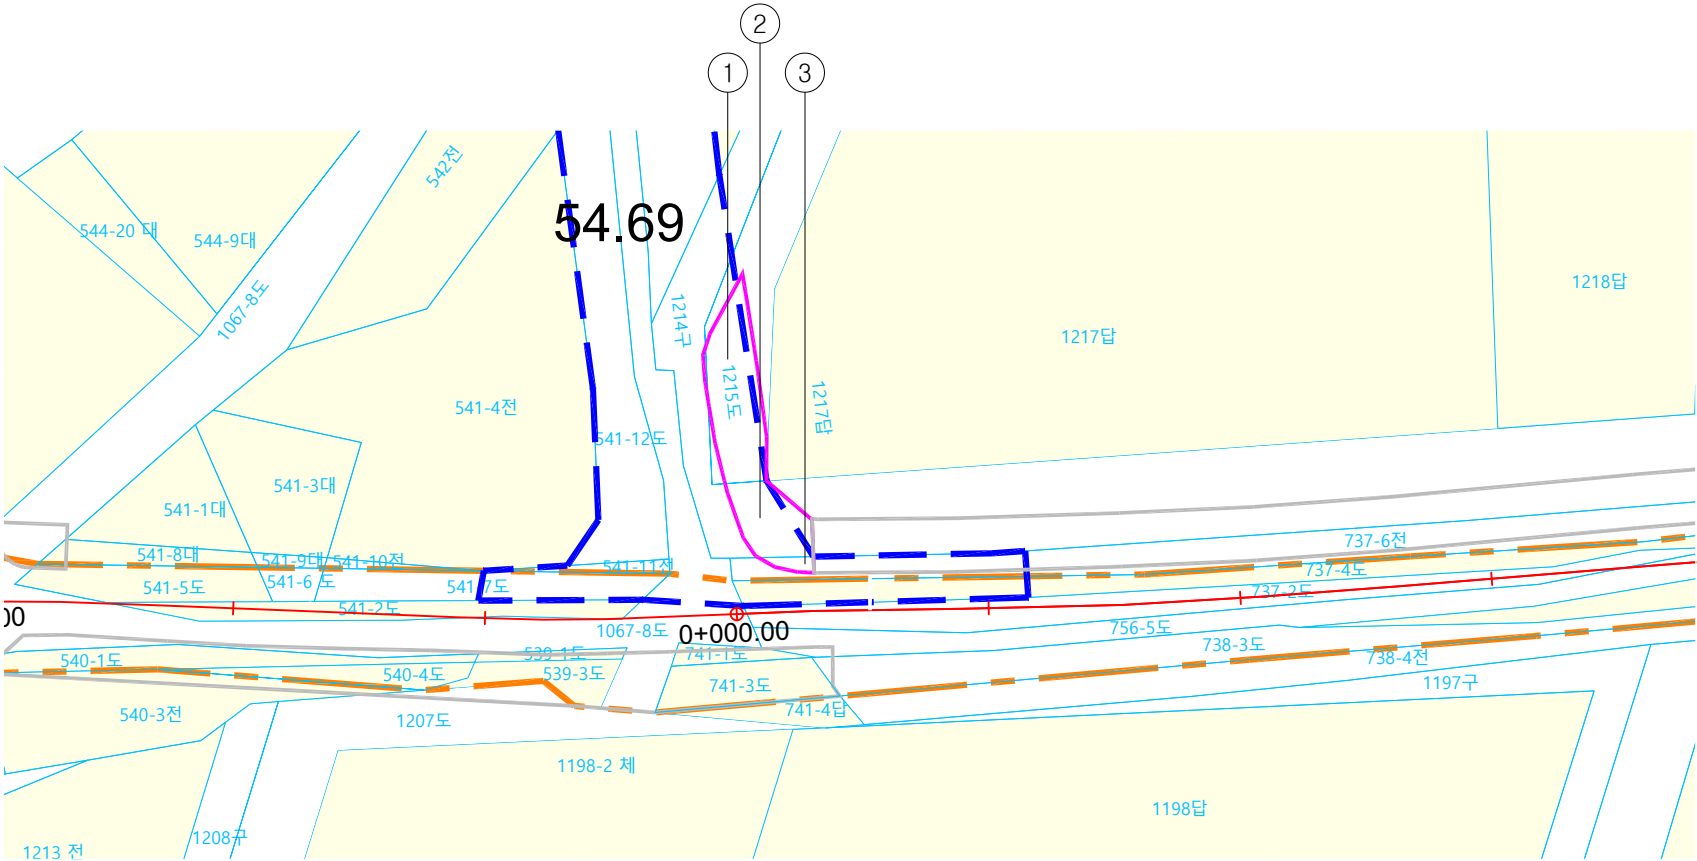

공 사 명	시 행 청	설 계 사	설 계 일 자	축 척	과 업 참 여 자			도 면 명	도 면 번 호
					과업책임자	분야별책임자	설 계		
불은면 두운리 일원 보행환경 개선공사	인천광역시	(주) 아이엔씨엔지니어링	2026. 03	1 : 300 (A1) 1 : 600 (A3)	김 민 수	임 동 욱	정 한 영	용 지 도 (농어촌도로) (1)	6.11